



5. ГРАФИЧКИ ДЕО

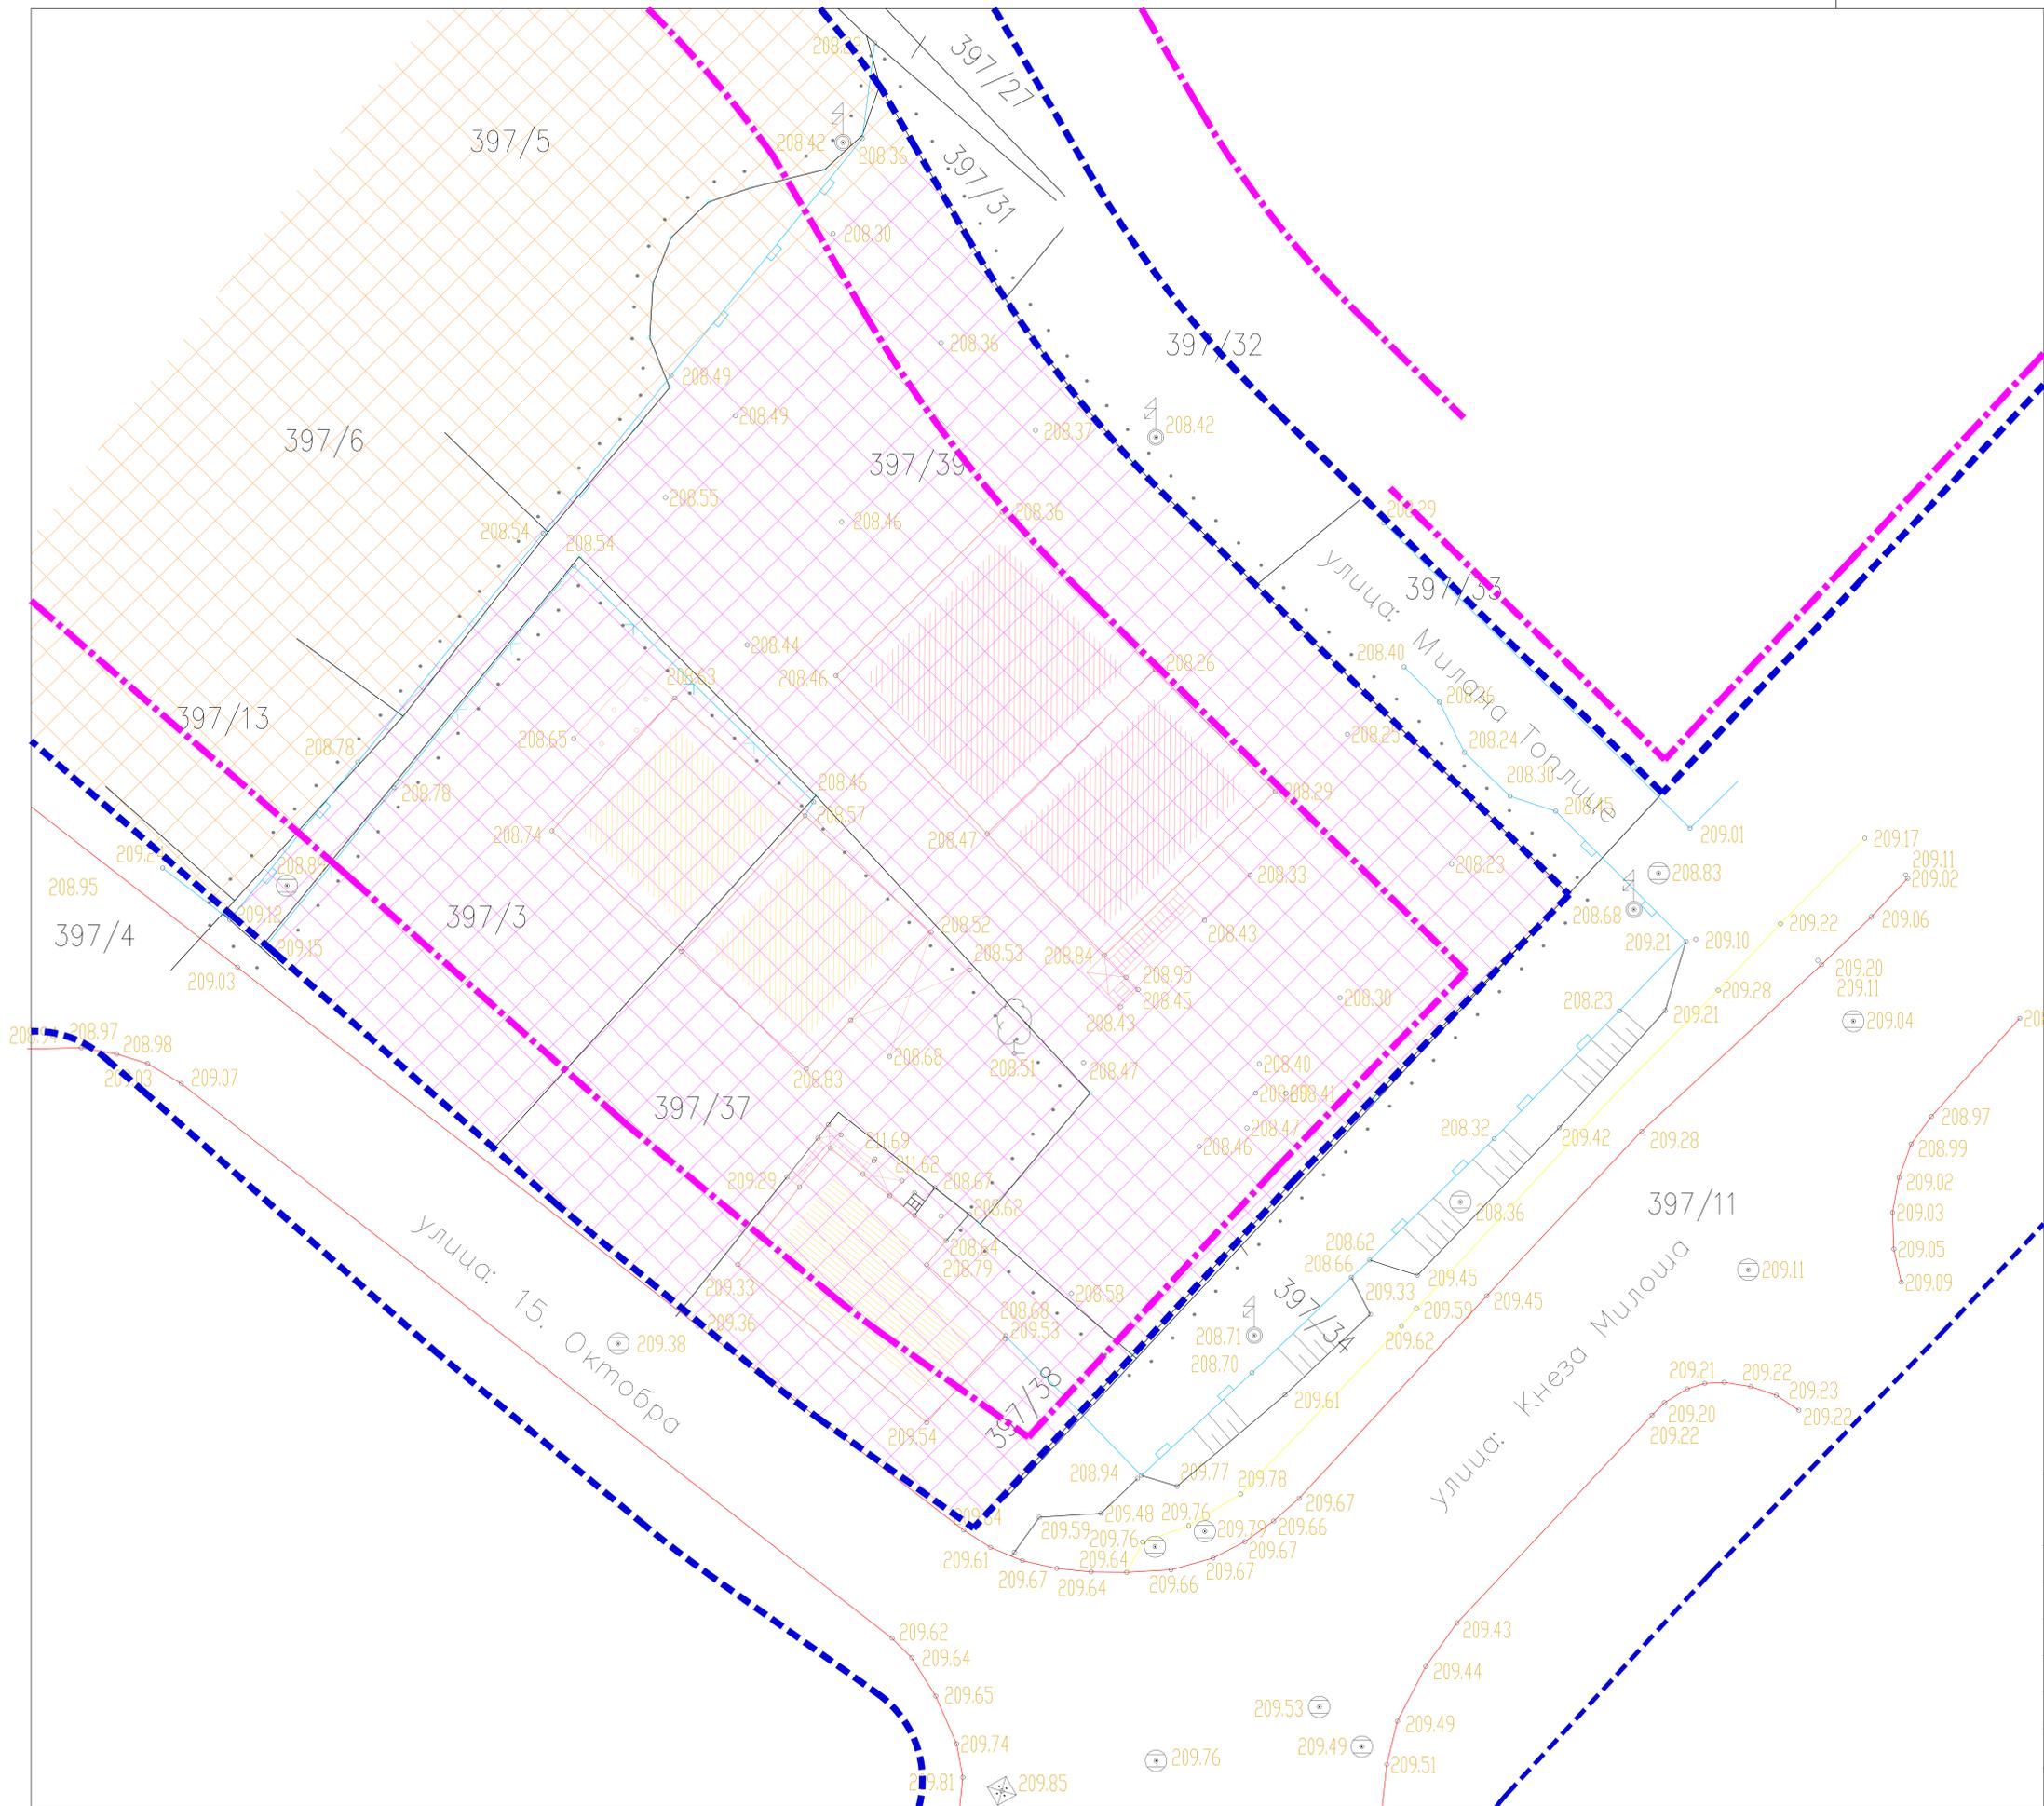

ЛЕГЕНДА

-  ГРАНИЦА УП-а
-  БРОЈ КАТАСТАРСКЕ ПАРЦЕЛЕ
-  КАТАСТАРСКО СТАЊЕ
-  РЕГУЛАЦИОНА ЛИНИЈА
-  ГРАЂЕВИНСКА ЛИНИЈА
-  ОГРАДА
-  СТАЗЕ
-  САОБРАЋАЈНИЦА
-  ОБЈЕКАТ ПЛАНИРАН ЗА УКЛАЊАЊЕ
-  ВИСИНСКА КОТА
- НАМЕНА ПРЕМА ПГР**
-  НАМЕНА Ц2
-  НАМЕНА АП2

Израда техничке документације:	 KUBUS KV	бр. пројекта: 1-А-04/2019
УРБАНИСТИЧКИ ПРОЈЕКАТ ЗА ИЗГРАДЊУ СТАМБЕНО ПОСЛОВНОГ ОБЈЕКТА		
Инвеститор:	Милошевић Радосав, Милошевић Станојка и Томић Милија	
Објекат:	Стамбени пословни објекат Псу+Пр+2+Пс	
Катастарска парц:	397/39 КО Врњачка Бања	
Садржај листа:	ПОСТОЈЕЋЕ СТАЊЕ СА ИЗВОДОМ ИЗ ПЛАНА	
Одговорни урбаниста::	Данијела Младеновић, д.и.а.(бр.лиц. 200 0302 03)	
лист бр: 1	датум: август 2019.	Размера: 1:250

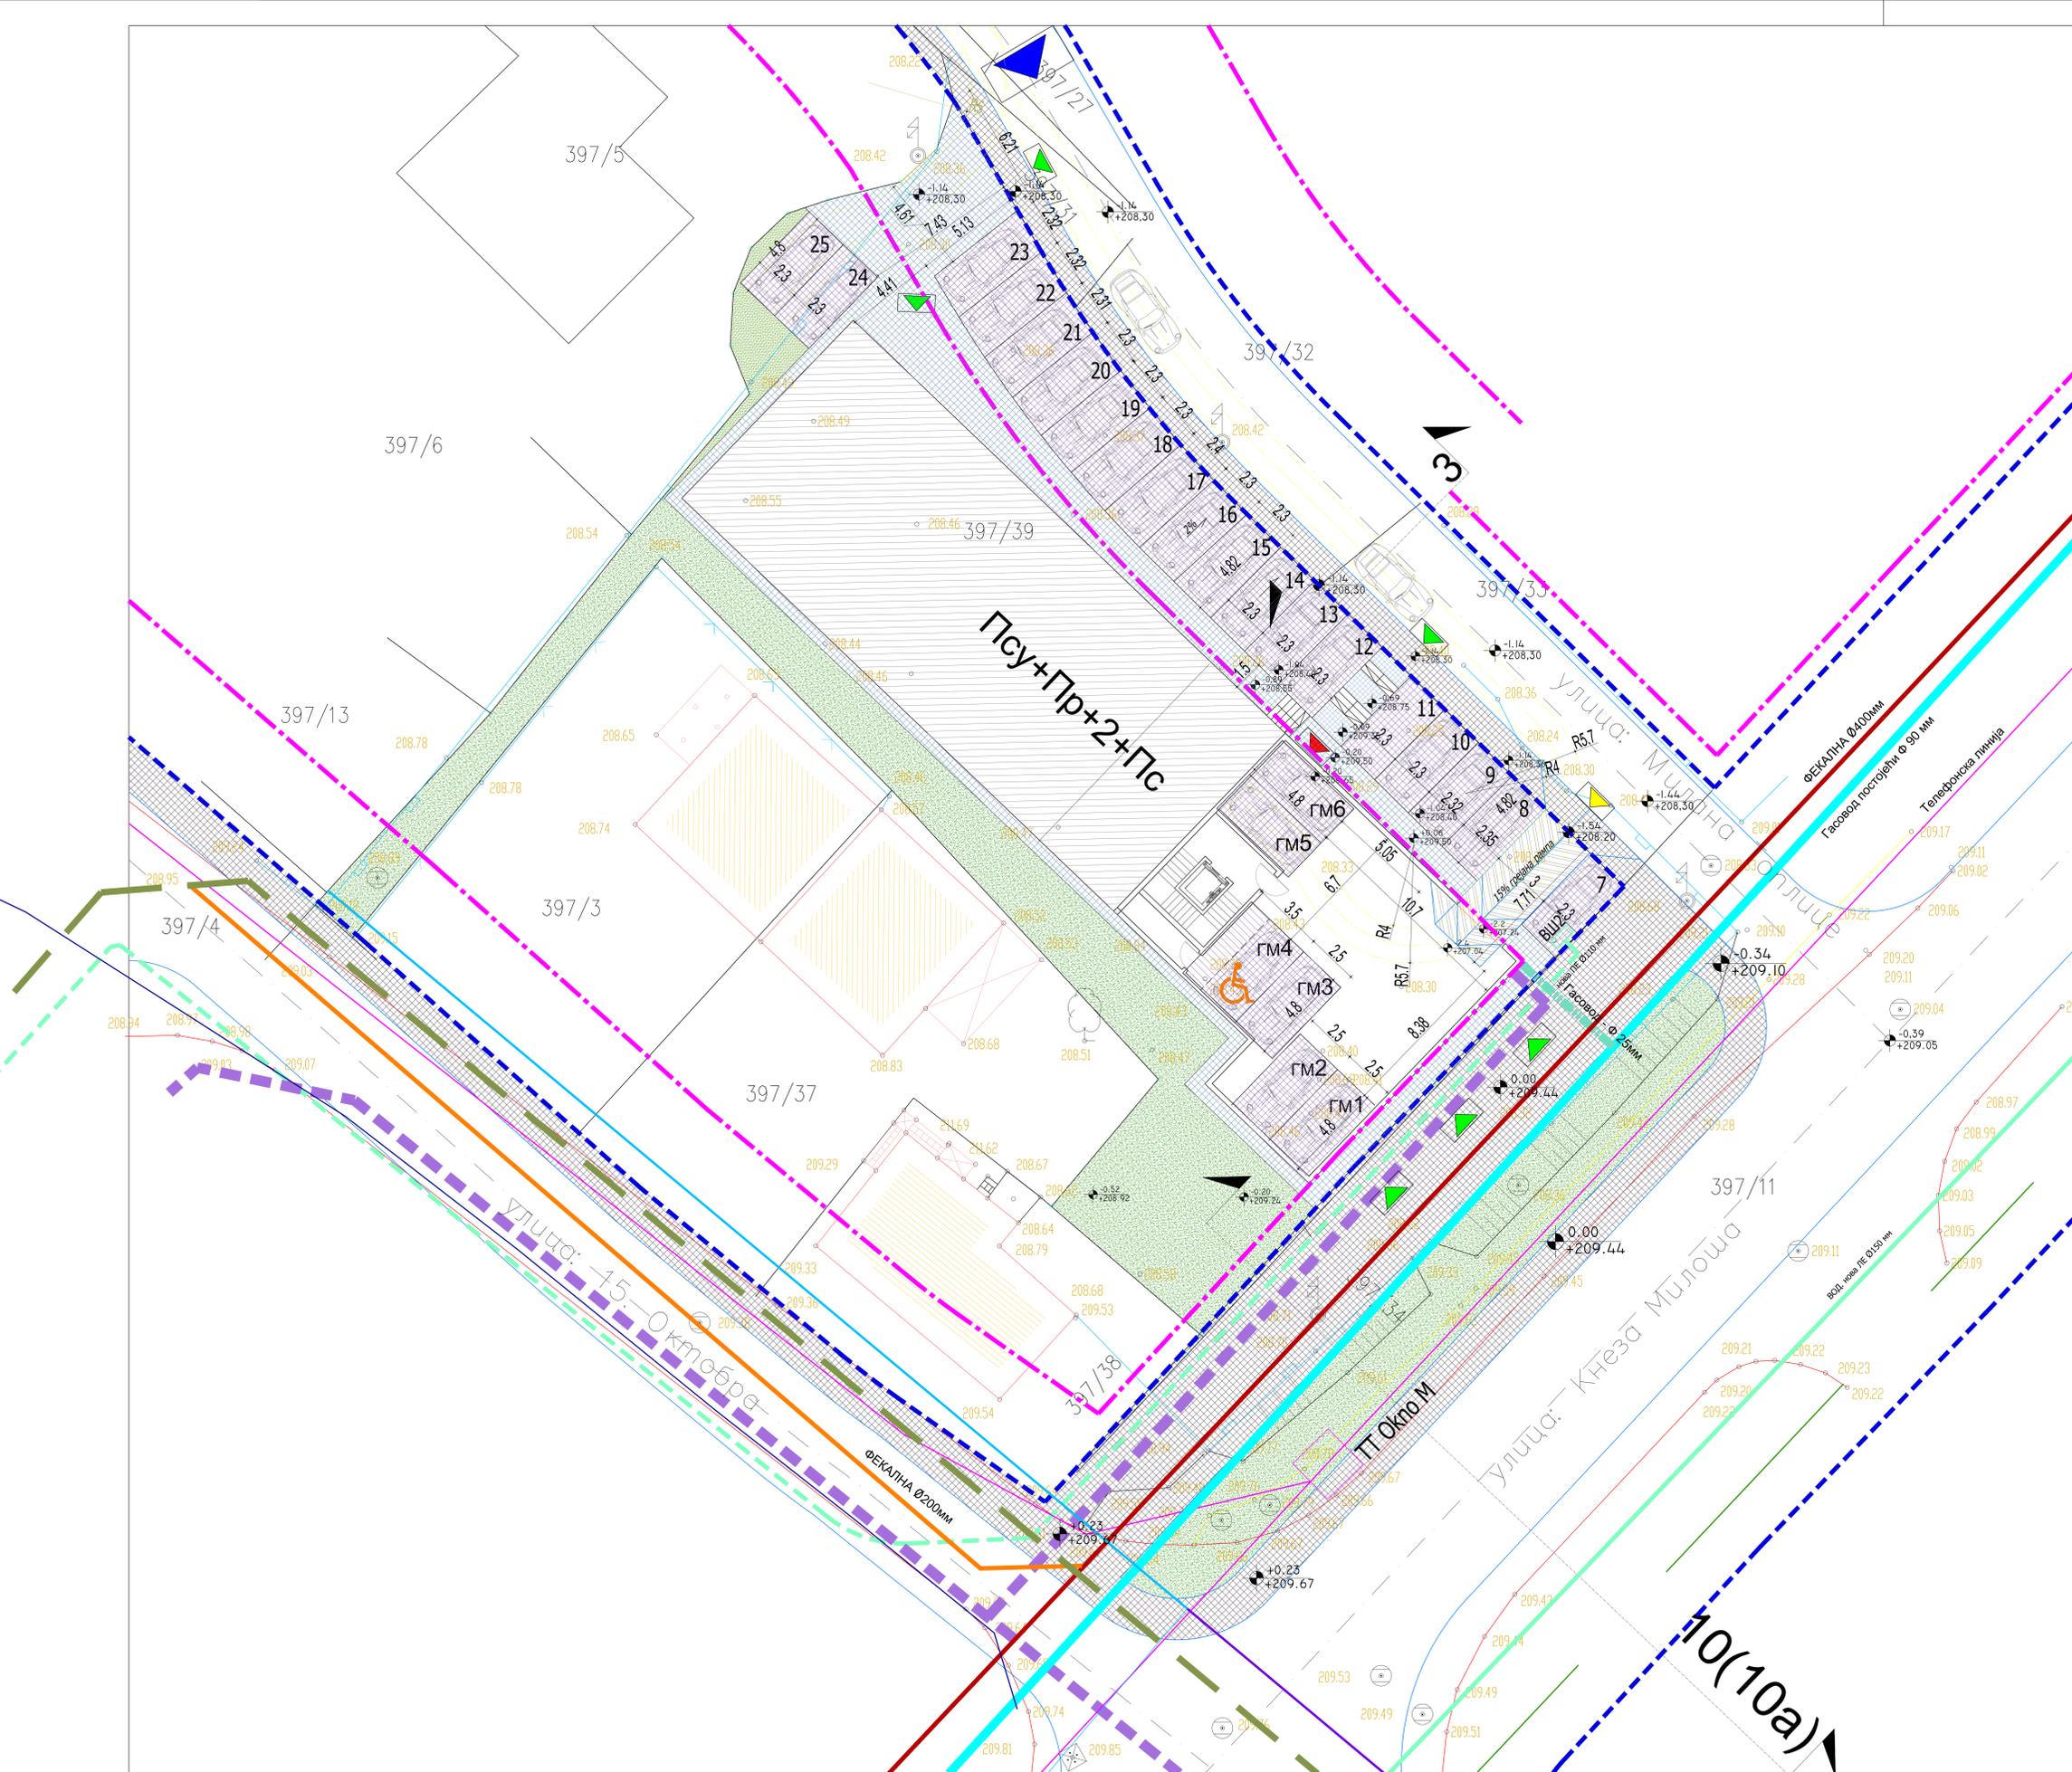

ЛЕГЕНДА

- ГРАНИЦА УП-а и ГРАЂЕВИНСКЕ ПАРЦЕЛЕ
- БРОЈ КАТАСТАРСКЕ ПАРЦЕЛЕ
- КАТАСТАРСКО СТАЊЕ
- РЕГУЛАЦИОНА ЛИНИЈА
- ГРАЂЕВИНСКА ЛИНИЈА
- КОТА ПРОЈЕКТОВАНА

Саобраћајно решење


- ИВИЦА КОЛОВОЗА
- ОСОВИНА КОЛОВОЗА
- ПАРКИНГ МЕСТО НА ПАРЦЕЛИ
- ПАРКИНГ ГАРАЖА У ОБЈЕКТУ
- КОЛОВОЗ
- ПЕШАЧКА СТАЗА УЗ КОЛОВОЗ
- ЗЕЛЕНА ПОВРШИНА
- ПЕШАЧКА ПОВРШИНА
- ГРЕЈАНА РАМПА ЗА ГАРАЖУ
- КОПСКИ ПРСТУП
- ПЕШАЧКИ ПРСТУП
- УЛАЗ У ЗГРАДУ
- КОПСКИ ПРИСТУП ОБУХВАТУ

Инсталације


- Гасовод постојећи Ф 90 мм
- Гасовод нови Ф 25мм
- ЕЕ вод
- Телефонска линија

Водовод и канализација

- КАНАЛИЗАЦИЈА 400mm
- КАНАЛИЗАЦИЈА 200mm
- ВОДОВОД НОВА ПЕ Ø110mm
- ВОДОВОД НОВА ЛГ Ø150mm
- ВОДОВОД Ø 5/4"
- ВОДОВОД Ø 63mm
- ВОДОВОД Ø 80mm
- КИШНА КАНАЛИЗАЦИЈА

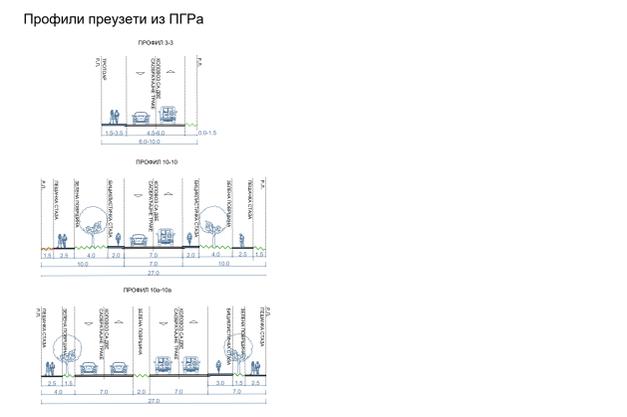


Израда техничке документације:			бр. пројекта: 1-A-04/2019
	УРБАНИСТИЧКИ ПРОЈЕКАТ ЗА ИЗГРАДЊУ СТАМБЕНО ПОСЛОВНОГ ОБЈЕКТА		
Инвеститор:	Милошевић Радосав, Милошевић Станојка и Томић Милија		
Објекат:	Стамбени пословни објекат Псу+Пр+2+Пс		
Катастарска парц:	397/39 КО Врњачка Бања		
Садржај листа:	СИНХРОН ПЛАН ИНСТАЛАЦИЈА СА САОБРАЋАЈЕМ		
Одговорни урбаниста::	Данијела Младеновић, д.и.а.(бр.лиц. 200 0302 03)		
лист бр: 3	датум: август 2019.	Размера: 1:250	

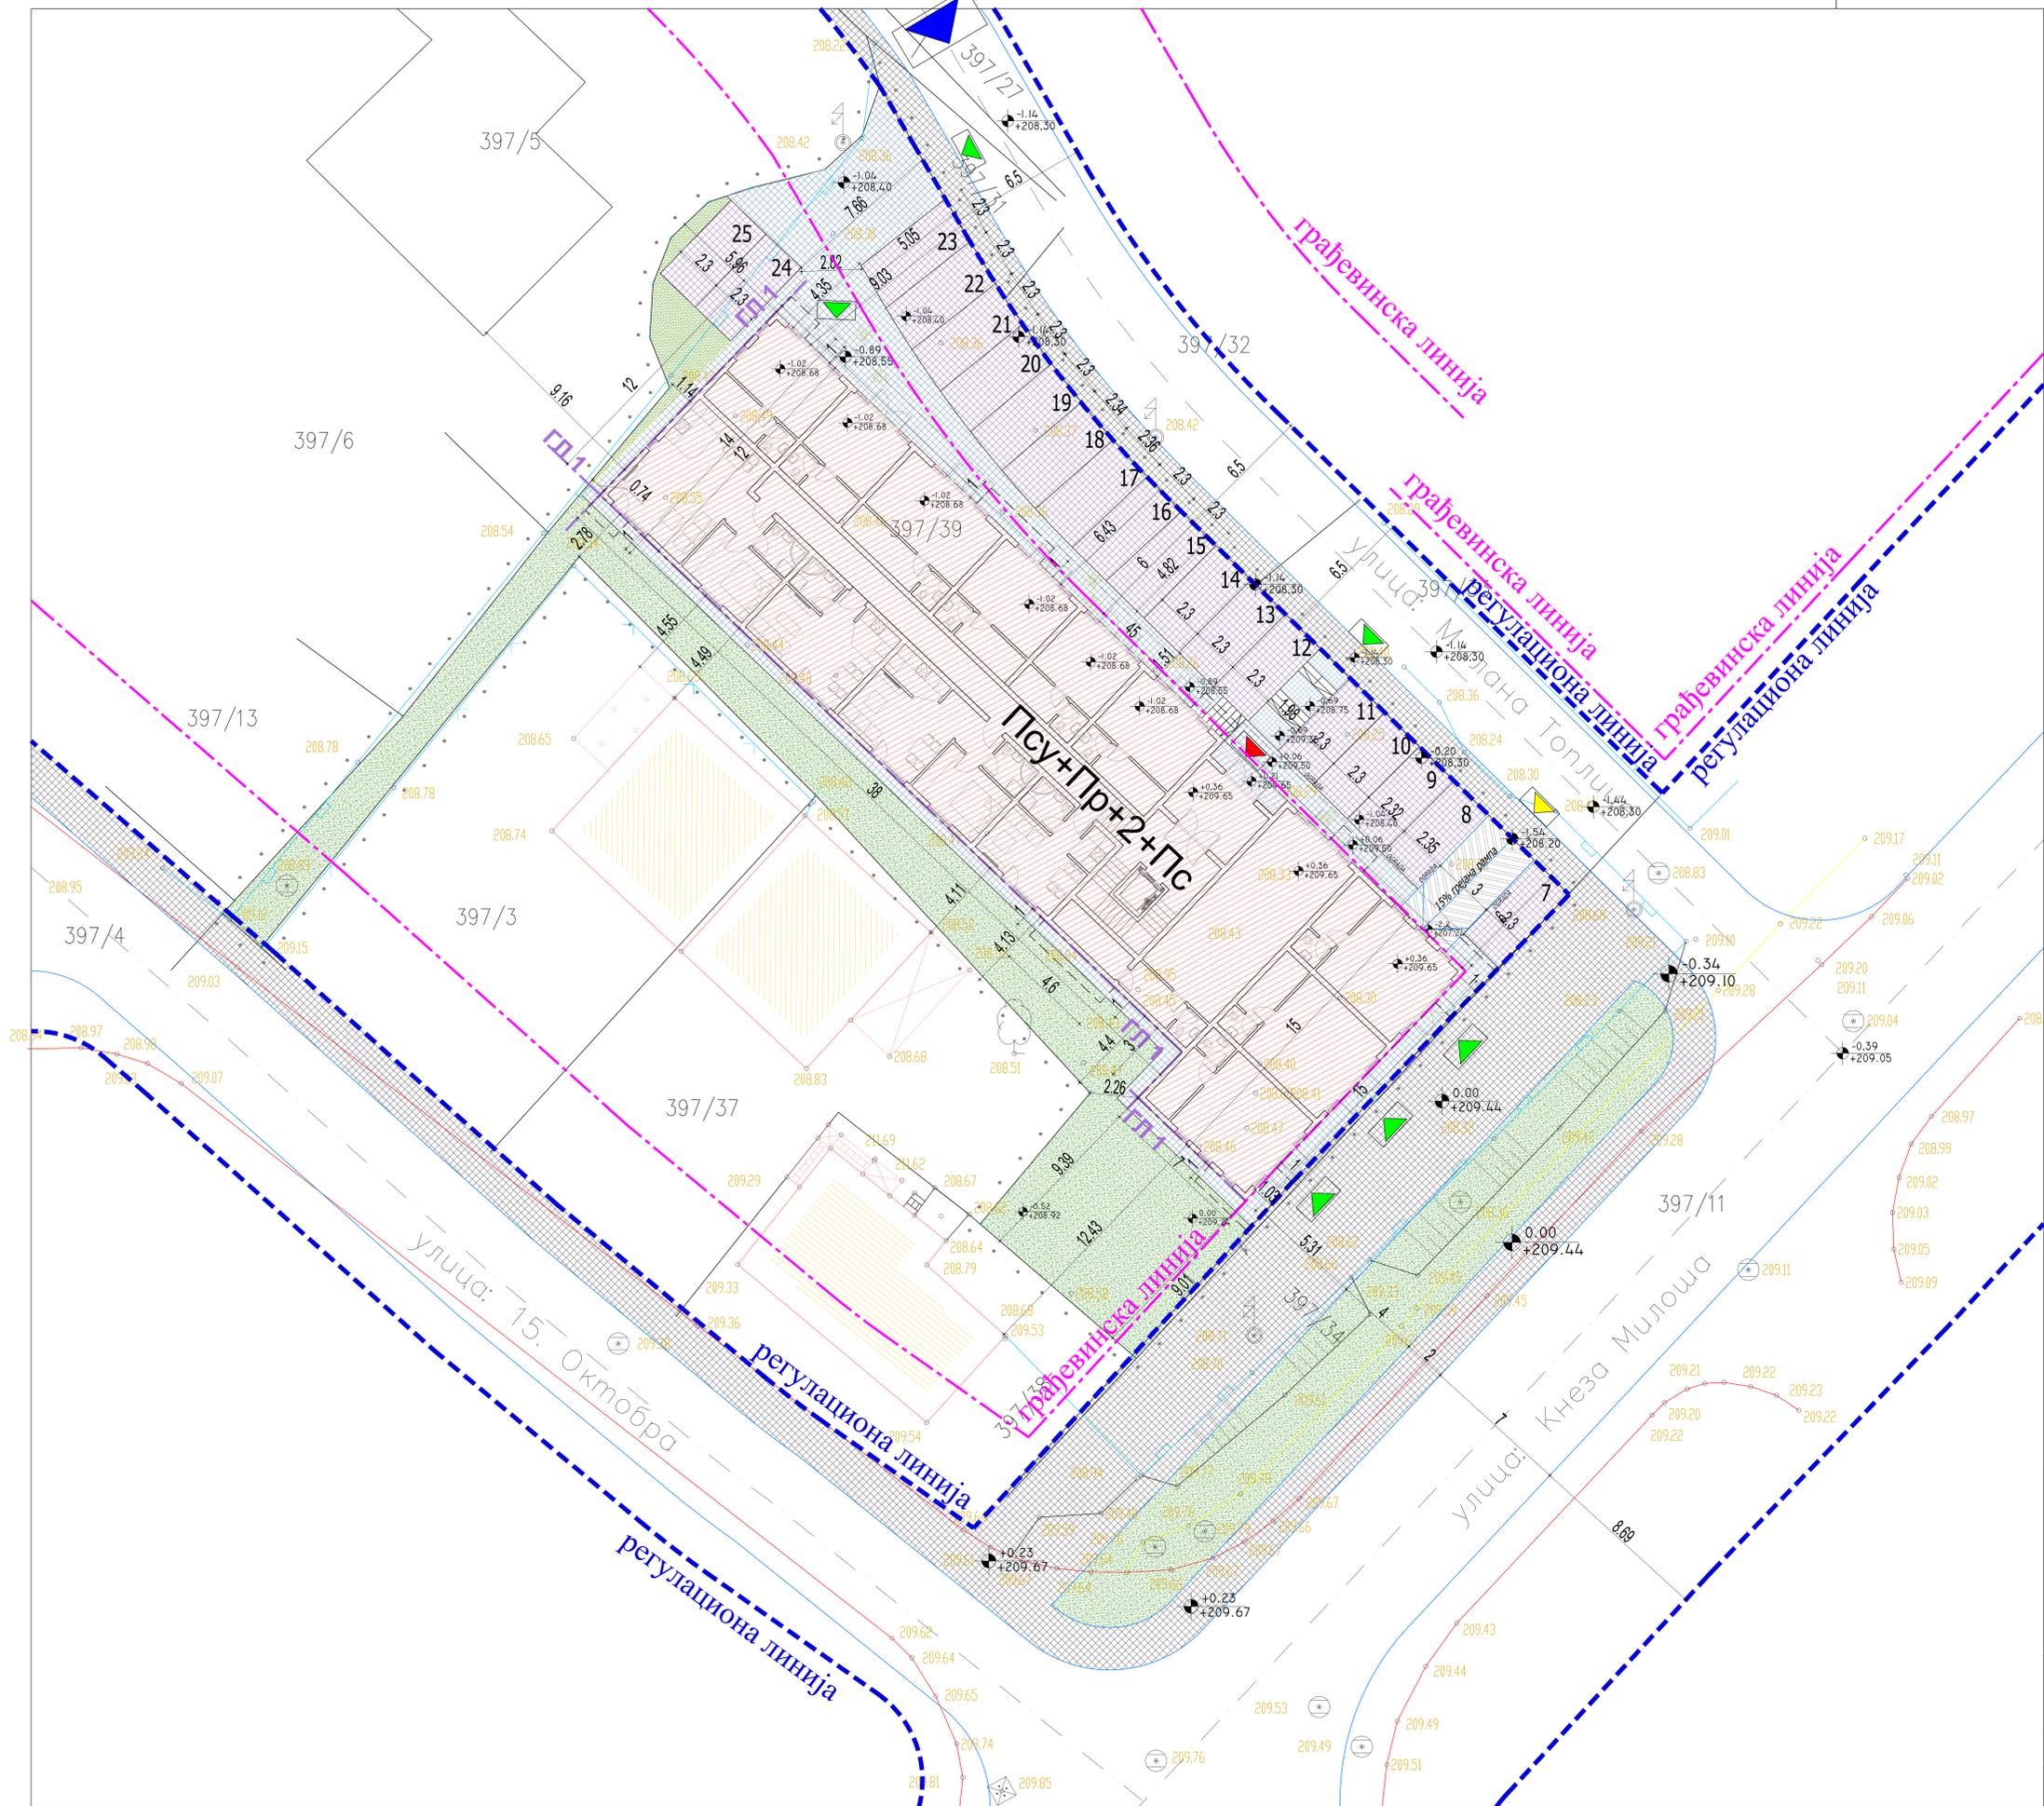

ЛЕГЕНДА

- ГРАНИЦА ПАРЦЕЛЕ
- БРОЈ КАТАСТАРСКЕ ПАРЦЕЛЕ
- КАТАСТАРСКО СТАЊЕ
- РЕГУЛАЦИОНА ЛИНИЈА
- ГРАЂЕВИНСКА ЛИНИЈА
- ГРАЂЕВИНСКА ЛИНИЈА до које се гради објект
- ГАБАРИТ ОБЈЕКТА СА ЕРКЕРИМА НА ВИШИМ ЕТАЖАМА
- ПОСТОЈЕЋИ ОБЈЕКТИ
- ОБЈЕКАТ КОЈИ СЕ ГРАДИ
- ИВИЦА КОЛОВОЗА (ПРЕМА ПЛАНУ)
- ОСОВИНА КОЛОВОЗА (ПРЕМА ПЛАНУ)
- ПАРКИНГ МЕСТО НА ПАРЦЕЛИ
- ПАРКИНГ ГАРАЖА У ОБЈЕКТУ
- КОЛОВОЗ
- ПЕШАЧКА СТАЗА УЗ КОЛОВОЗ
- ЗЕЛЕНА ПОВРШИНА
- ПЕШАЧКА ПОВРШИНА
- ГРЕЈАНА РАМПА ЗА ГАРАЖУ
- КОЛСКИ ПРСТУП
- ПЕШАЧКИ ПРСТУП
- УЛАЗ У ЗГРАДУ
- КОЛСКИ ПРИСТУП ОБУХВАТУ
- КОТА ПРОЈЕКТОВАНА

Израда техничке документације:		бр. пројекта: 1-A-04/2019
УРБАНИСТИЧКИ ПРОЈЕКАТ ЗА ИЗГРАДЊУ СТАМБЕНО ПОСЛОВНОГ ОБЈЕКТА		
Инвеститор:	Милошевић Радосав, Милошевић Станојка и Томић Милија	
Објект:	Стамбени пословни објекат Псу+Пр+2+Пс	
Катастарска парц:	397/39 КО Врњачка Бања	
Садржај листа:	ПЛАН НИВЕЛАЦИЈЕ И РЕГУЛАЦИЈЕ	
Одговорни урбаниста::	Данијела Младеновић, д.и.а.(бр.лиц. 200 0302 03)	
лист бр: 4	датум: август 2019.	Размера: 1:250

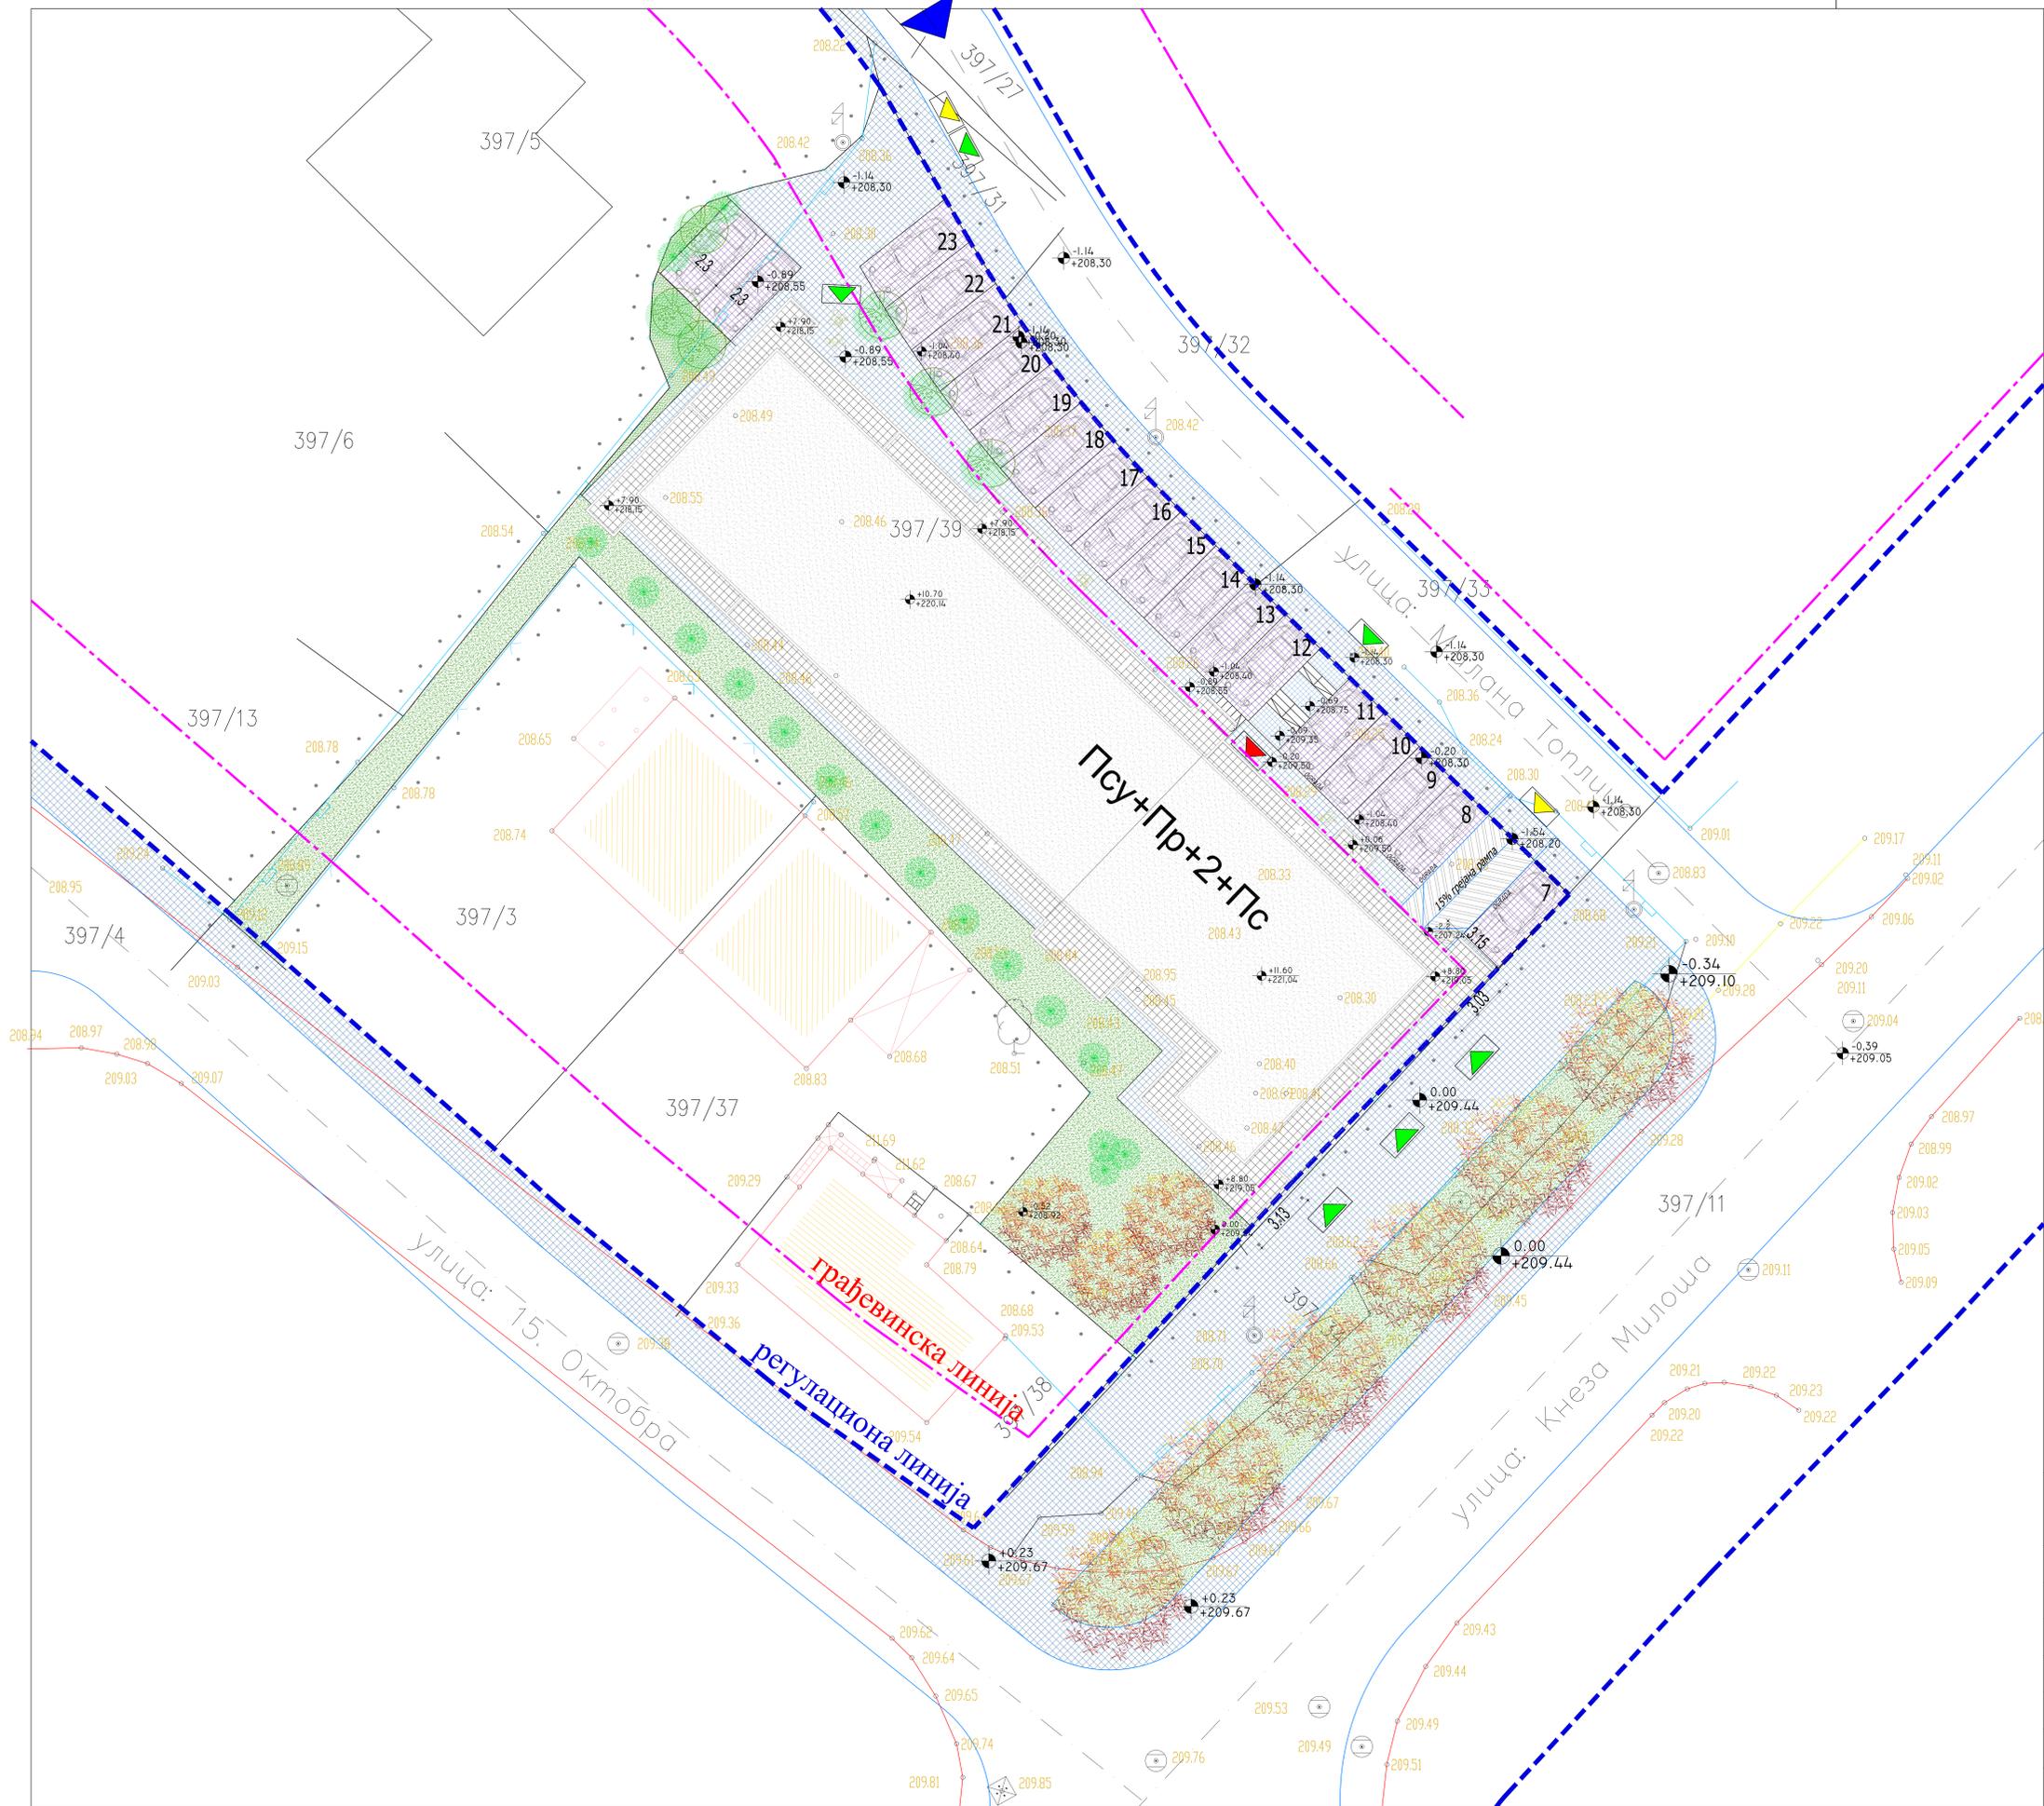


ЛЕГЕНДА

-  ГРАНИЦА ОБУХВАТА
-  ГРАНИЦА ПАРЦЕЛЕ
-  БРОЈ КАТАСТАРСКЕ ПАРЦЕЛЕ
-  РЕГУЛАЦИОНА ЛИНИЈА
-  ГРАЂЕВИНСКА ЛИНИЈА
-  ПОСТОЈЕЋИ ОБЈЕКАТ
-  ОБЈЕКАТ КОЈИ СЕ ГРАДИ
-  ИВИЦА КОЛОВОЗА
-  ОСОВИНА КОЛОВОЗА
-  ПМ
-  ГМ1
-  КОЛОВОЗ
-  ПЕШАЧКА СТАЗА УЗ КОЛОВОЗ
-  ЗЕЛЕНА ПОВРШИНА
-  ПЕШАЧКА ПОВРШИНА
-  ГРЕЈАНА РАМПА ЗА ГАРАЖУ
-  КОЛСКИ ПРСТУП
-  ПЕШАЧКИ ПРСТУП
-  УЛАЗ У ЗГРАДУ
-  КОЛСКИ ПРИСТУП ОБУХВАТУ
-  КОТА ПРОЈЕКТОВАНА

ЗЕЛЕНИЛО

-  ЗЕЛЕНЕ ПОВРШИНЕ
-  ВИСОКО ЛИСТОПАДНО ЗЕЛЕНИЛО
-  КУГЛАСТИ ЈАВОР
-  ЧЕТИНАРСКО РАСТИЊЕ

Израда техничке документације:	 KUBUS KV	бр. пројекта: 1-A-04/2019
УРБАНИСТИЧКИ ПРОЈЕКАТ ЗА ИЗГРАДЊУ СТАМБЕНО ПОСЛОВНОГ ОБЈЕКТА		
Инвеститор:	Милошевић Радосав, Милошевић Станојка и Томић Милија	
Објекат:	Стамбени пословни објекат Псу+Пр+2+Пс	
Катастарска парц:	397/39 КО Врњачка Бања	
Садржај листа:	ПАРТЕРНО УРЕЂЕЊЕ СА ЗЕЛЕНИЛОМ	
Одговорни урбаниста::	Данијела Младеновић, д.и.а.(бр.лиц. 200 0302 03)	
лист бр: 4	датум: август 2019.	Размера: 1:250

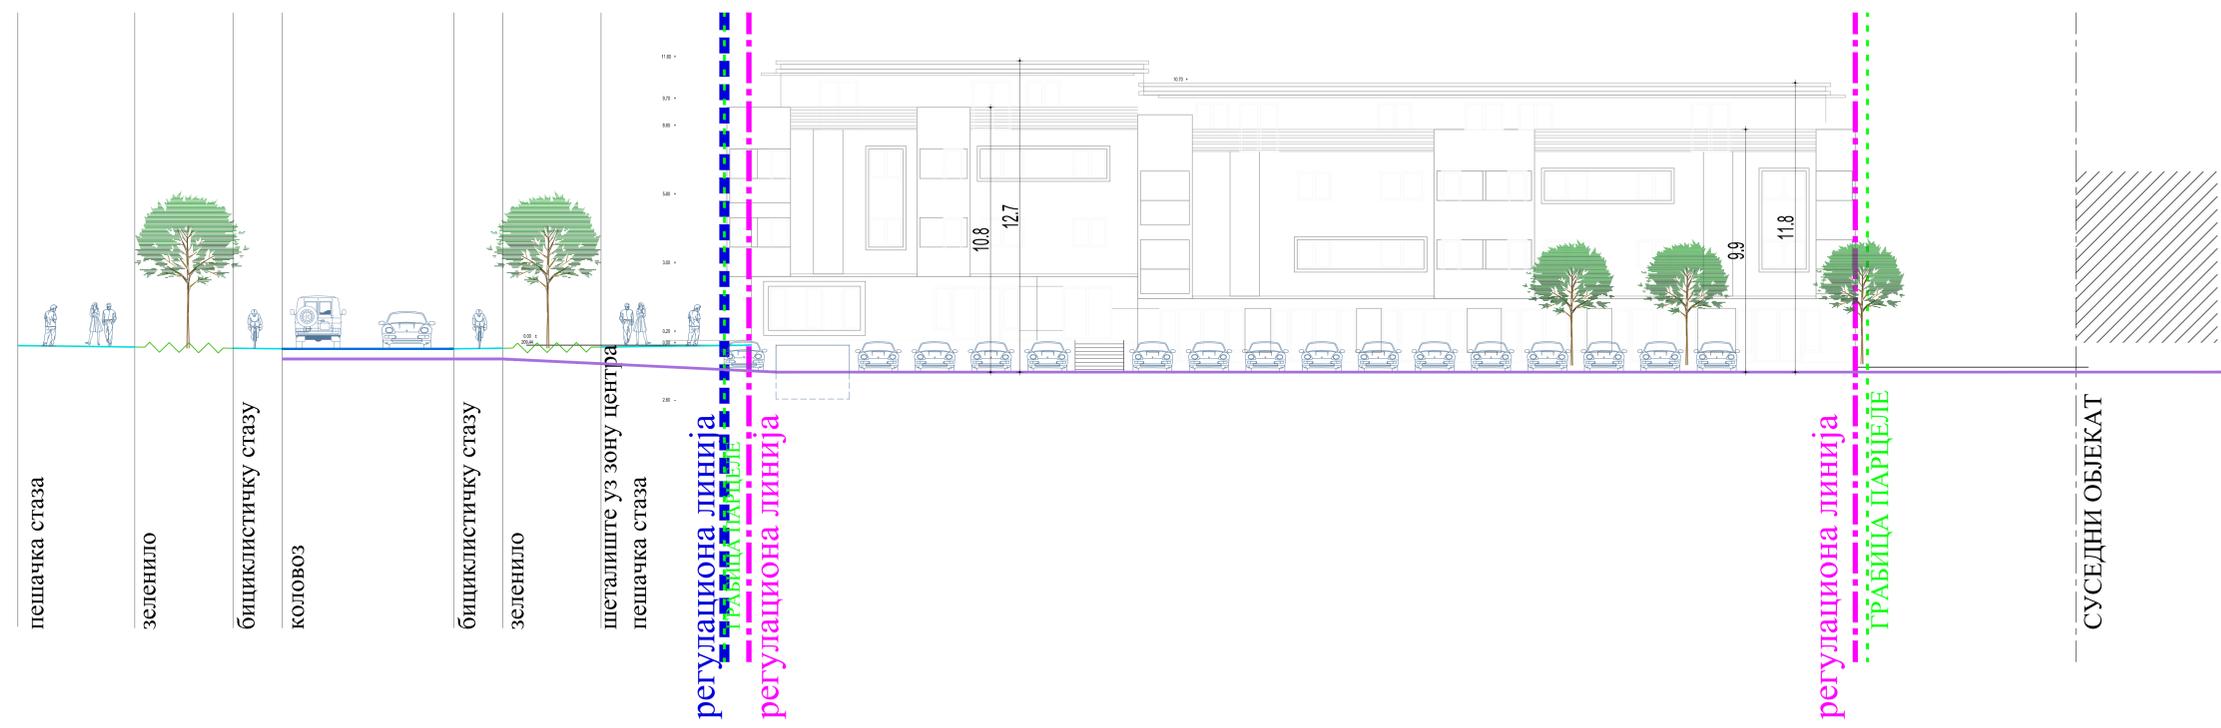

Израда техничке документације:	 KUBUS KV	бр. пројекта: 1-A-04/2019
УРБАНИСТИЧКИ ПРОЈЕКАТ ЗА ИЗГРАДЊУ СТАМБЕНО ПОСЛОВНОГ ОБЈЕКТА		
Инвеститор:	Милошевић Радосав, Милошевић Станојка и Томић Милија	
Објекат:	Стамбени пословни објекат Псу+Пр+2+Пс	
Катастарска парц:	397/39 КО Врњачка Бања	
Садржај листа:	ПРОФИЛ ТЕРЕНА	
Одговорни урбаниста:	Данијела Младеновић, д.и.а.(бр.лиц. 200 0302 03)	
лист бр: 5	датум: август 2019.	Размера: 1:250