


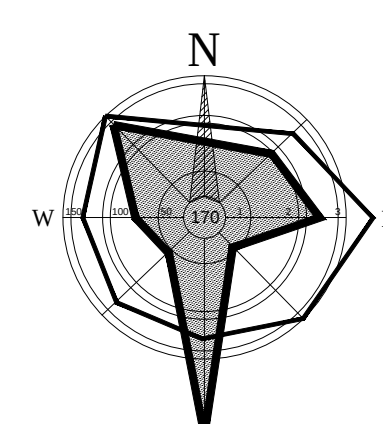

ПОСТОЈЕЋИ ДРЖАВНИ ПУТ II Б РЕДА БРОЈ 411 ГРАНИЦА ППР - СТАЦИОНАЖА ПО РЕФЕРЕНТНОМ СИСТЕМУ km 1+076.39

Девација ДП II Б РЕДА БРОЈ 411 ПО ПРОСТОРНОМ ПЛАНУ ПОСЕБНЕ НАМЕНЕ

НОВОПЛАНИРАНИ АУТО ПУТ А5 ПОЈАТЕ-ПРЕЂИНА ПО ПРОСТОРНОМ ПЛАНУ ПОСЕБНЕ НАМЕНЕ

ДРЖАВНИ ПУТ II Б РЕДА БРОЈ 23 ГРАНИЦА ППР - СТАЦИОНАЖА ПО РЕФЕРЕНТНОМ СИСТЕМУ km 58+995

Б1
БРОЈ 2306
назив чаршије: Брчање (Брчање)
одељак пута: 23
станица: 57+433
укупна пута: 411
стационална пута: 1+2+832

Б3
ДРЖАВНИ ПУТ II Б РЕДА БРОЈ 208 СТАЦИОНАЖА ПО РЕФЕРЕНТНОМ СИСТЕМУ km 0+838

БРОЈ 2307
назив чаршије: Брчање (Брчање)
одељак пута: 23
станица: 58+208-89+195 (1+131)
укупна пута: 1208
стационална пута: 0+000 (0+000, 0+122)


ДРЖАВНИ ПУТ II Б РЕДА БРОЈ 23 ГРАНИЦА ППР - СТАЦИОНАЖА ПО РЕФЕРЕНТНОМ СИСТЕМУ km 55+330.43

KO NOVO SELO

KO RUĐINCI

KO LIPOVA

KO VRNJAČKA BANJA

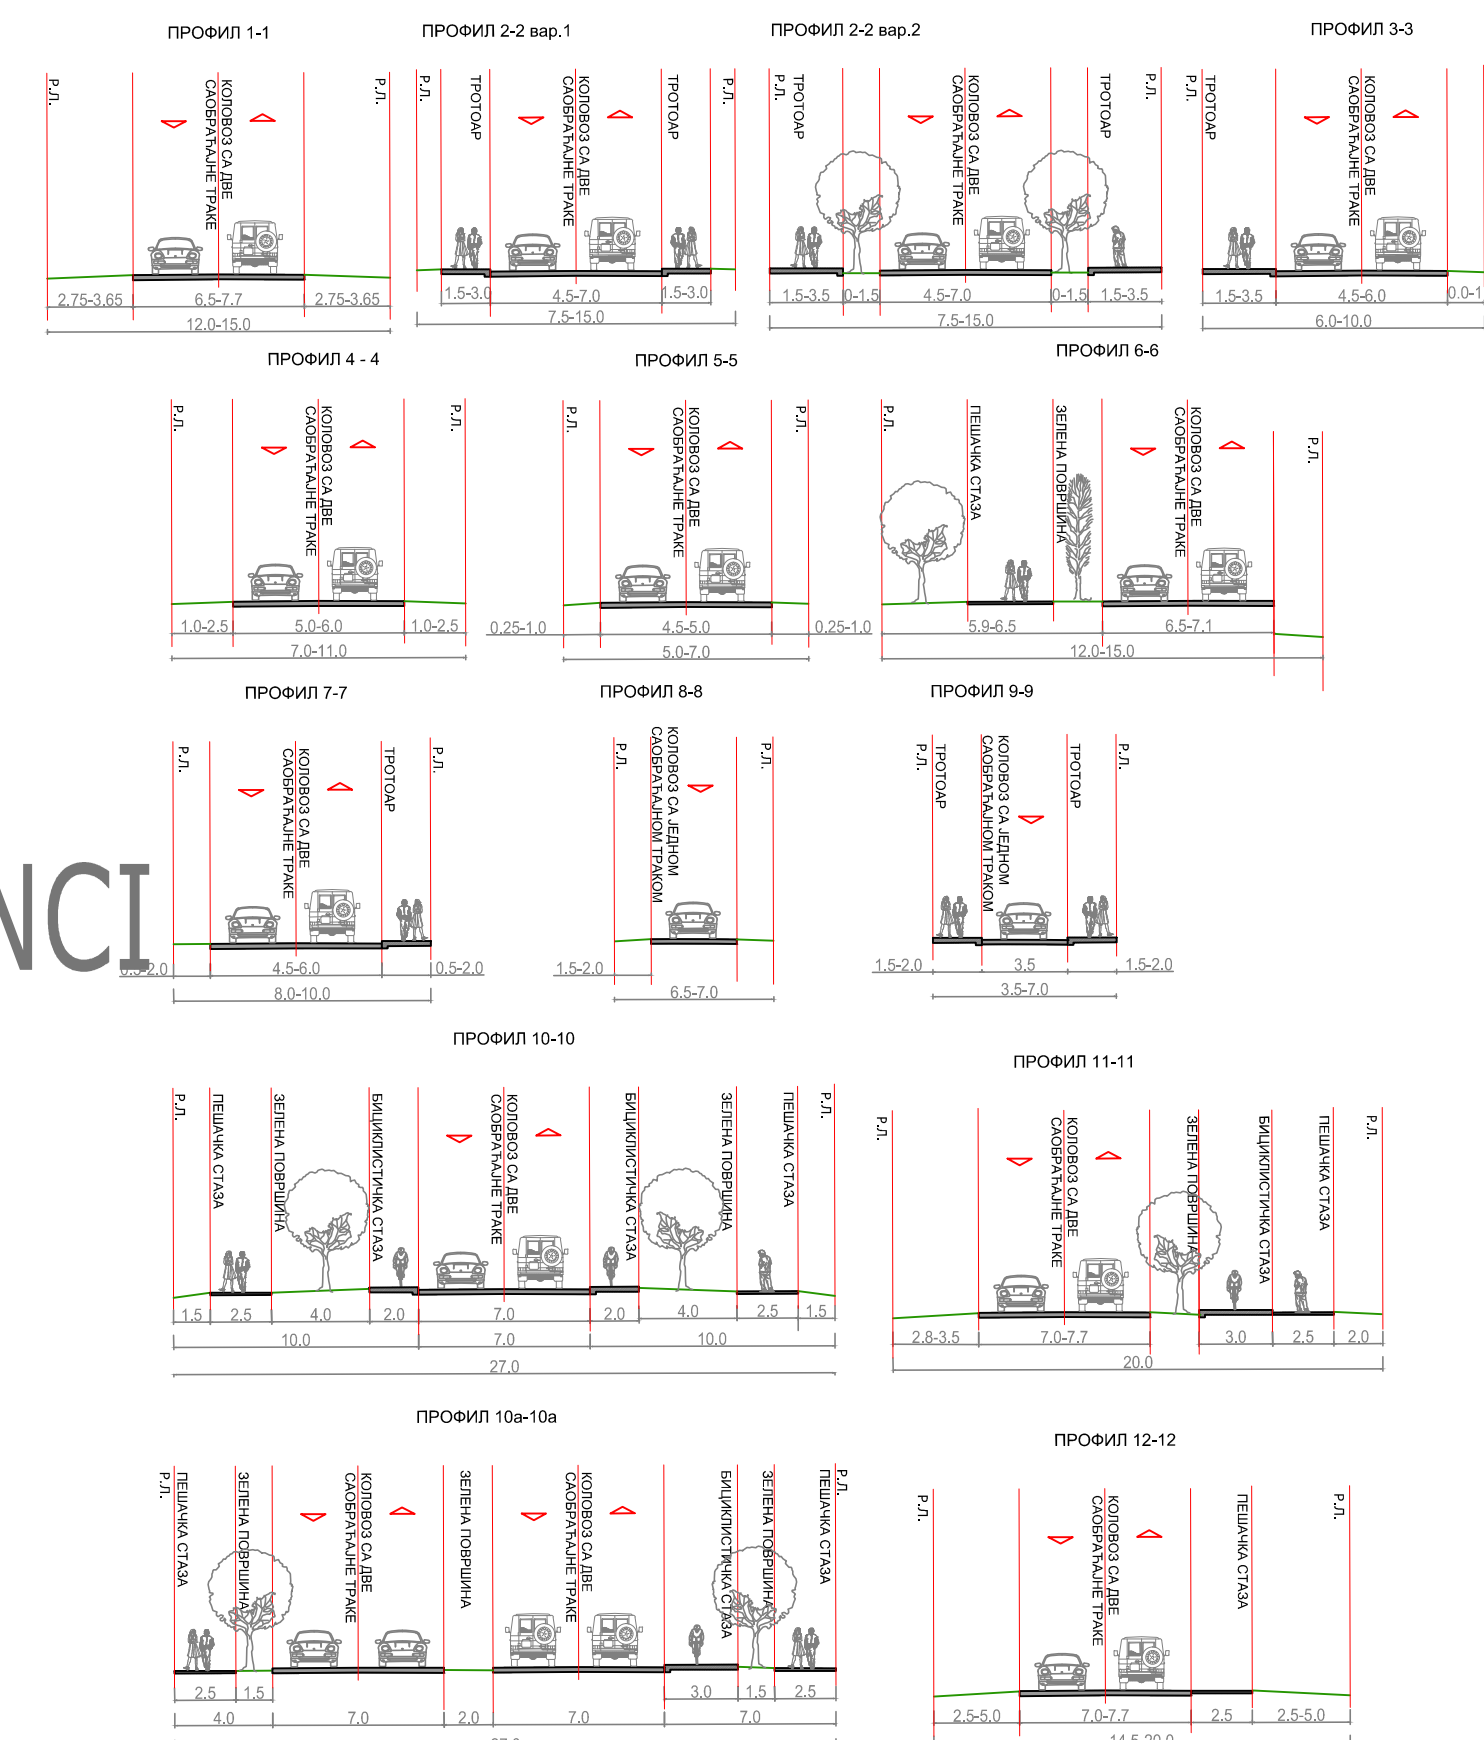

ЛЕГЕНДА РЕГУЛАЦИЈА

- регулациона линија
- регулациона линија реке
- заштитни појас аутопута
- појас контролне границе - аутопут
- инфраструктурни појас железнице
- заштитни појас железнице
- регулација - простори план посебне намене

САОБРАЋАЈНИ ТОКОВИ

- траса ДП II Б 23
- постојећа траса ДП IIА 208
- девијација-траса измештања ДП IIА 208
- коловоз аутопут ПП
- коловоз ПП
- ивица коловоза
- основна приступне градске саобраћајнице
- основна сабирне градске саобраћајнице
- бициклистичка стаза
- пешачке стазе
- паркинг
- надземна гаража
- подземна гаража
- станица гондоле
- ЖС
- АС
- АС
- железничка станица
- аутобуска станица
- заштитни појас далековода 400kV
- заштитни појас далековода 110kV
- заштитни појас далековода 20kV
- пула
- која раскрснице
- стационарна прикључна-пресека на државни пут
- обавезна израда ПДР-а
- стечена обавеза - ПДР
- граница обухвата пд-а
- граница катастарских општина
- границе урбанистичких целина
- обухват измене ППР-а
- обухват ППР-а