

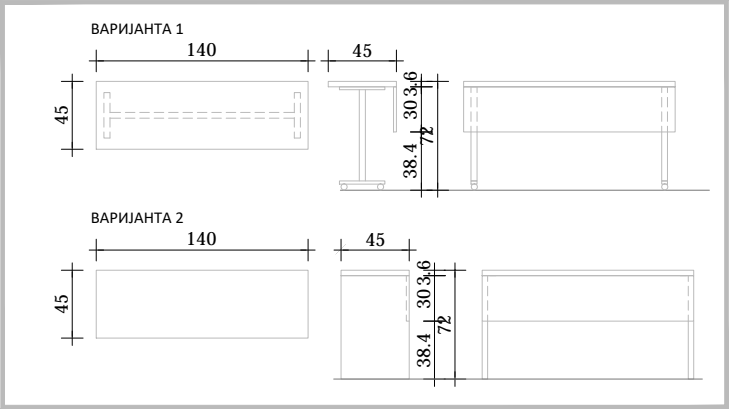


IDEJNI PROJEKAT-INVESTICIONO ODRŽAVANJE


POSLOVNI OBJEKAT UPRAVNA ZGRADA SO VRNJAČKA BANJA, ULICA KRUŠEVAČKA 17A
K.P.BR.1039, KO VRNJAČKA BANJA

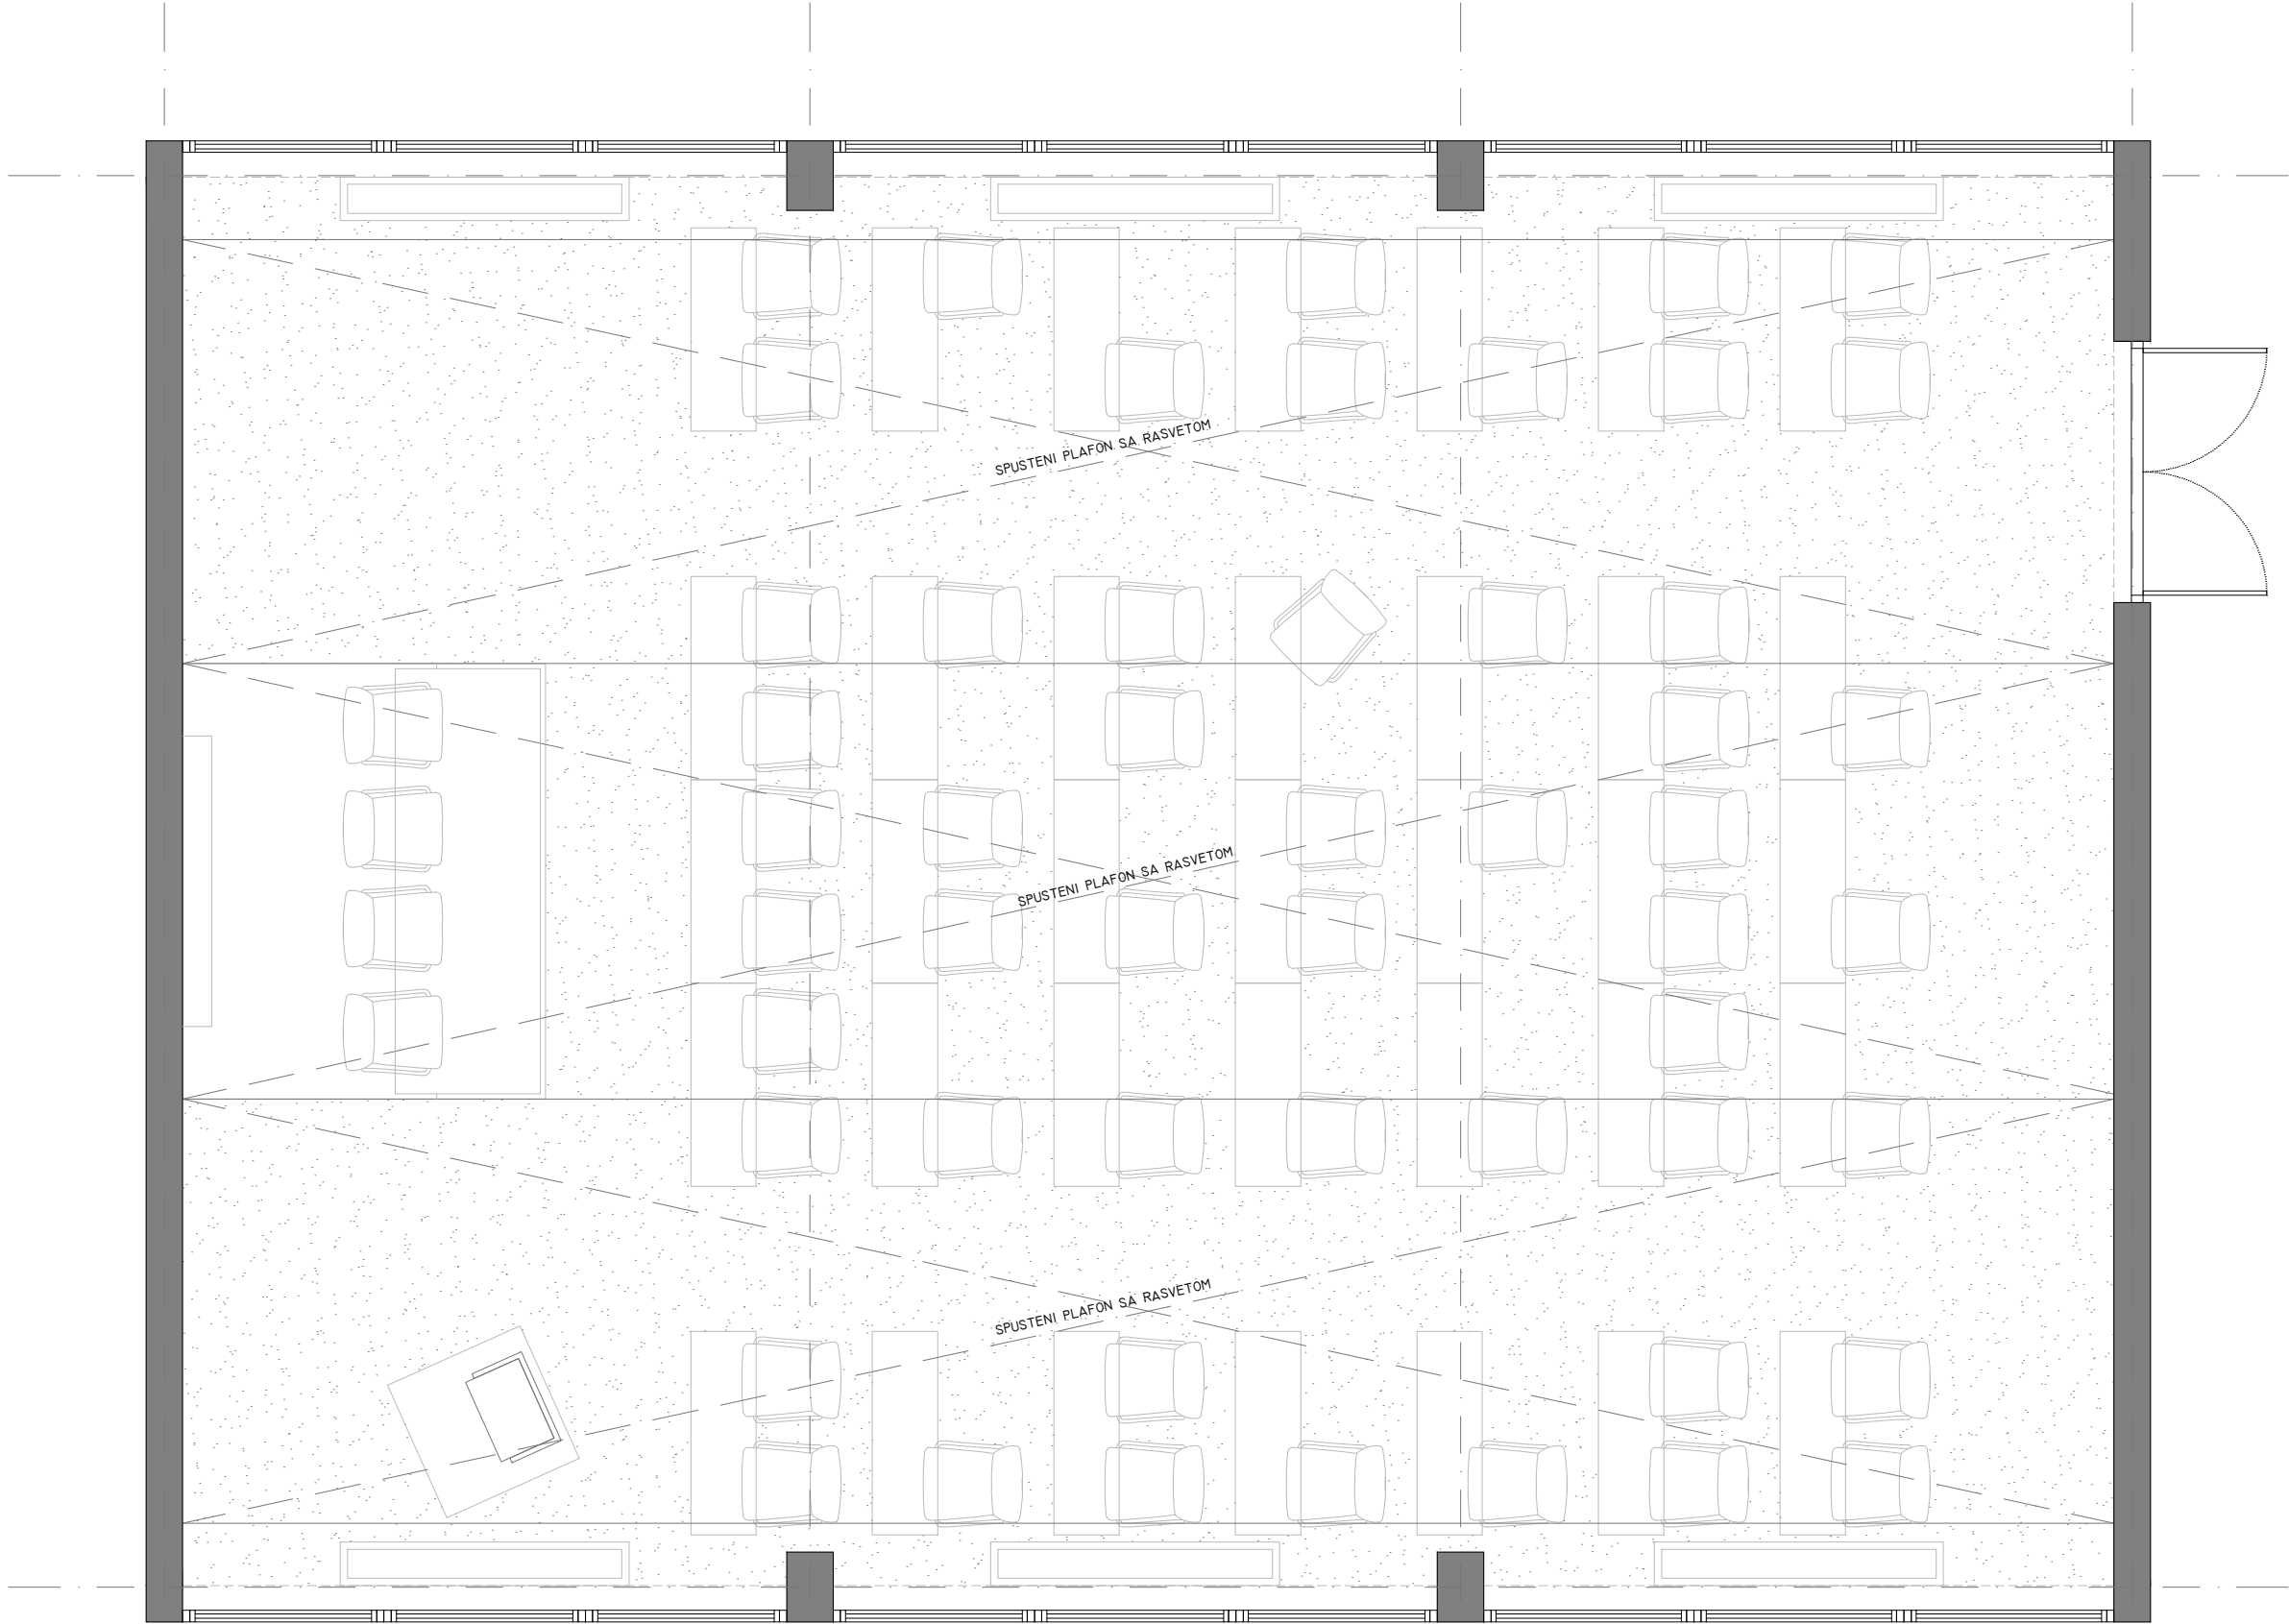


FRONTALNI IZGLED

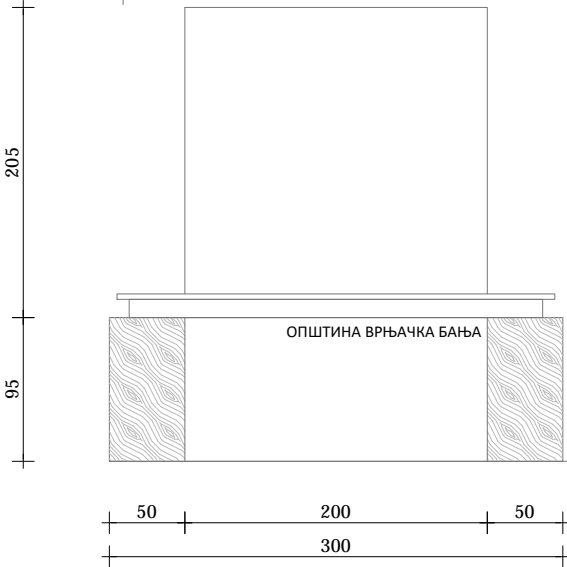

BOČNI IZGLED

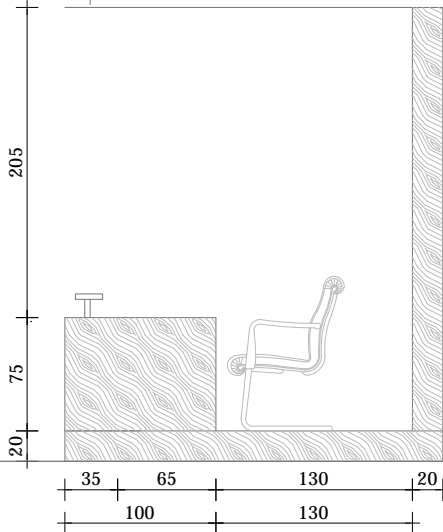


PRESEK

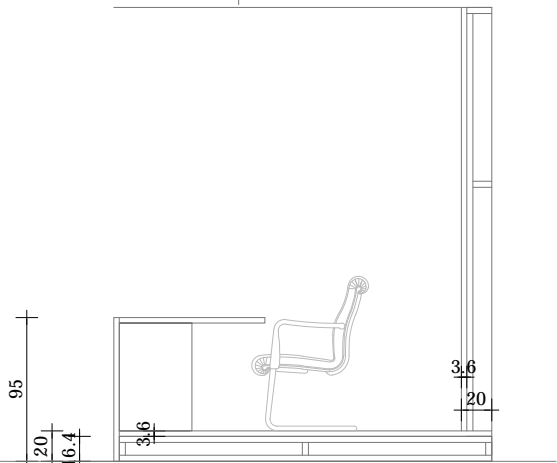


GOVORNICA


FRONTALNI IZGLED

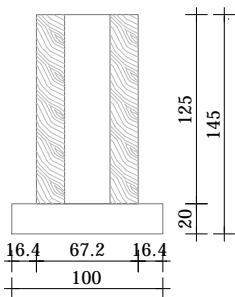

BOČNI IZGLED

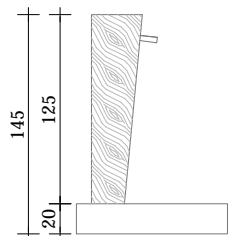

PRESEK

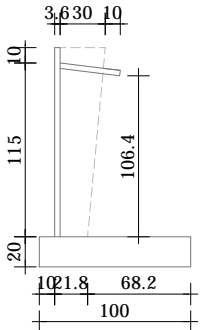

investitor:			Opština Vrnjačka Banja		
objekat / lokacija:			SKUPŠTINSKA SALA U OPŠTINI VRNJAČKA BANJA kp.br. 1039, K.O. Vrnjačka Banja, ul. Kruševačka 17		
IDP		R 1:50	OSNOVA SPRATA-NOVOPROJEKTOVANO STANJE		
br. projekta: 50-060/22			odgovorni projektant:		napomena: izvođač radova je odgovoran za proveru crteža, dimenzija i nivoa terena. pre izvođenja radova, u slučaju neslaganja ili tehničke greške, dužan je da obavesti odgovornog projektanta.
datum: septembar 2022.			Đorđe Ostojić, dipl. ing. arh. (br. licence: 300 H527 09)		
list: 3					