


IDEJNI PROJEKAT-INVESTICIONO ODRŽAVANJE

POSLOVNI OBJEKAT UPRAVNA ZGRADA SO VRNJAČKA BANJA, ULICA KRUŠEVAČKA 17A
K.P.BR.1039, KO VRNJAČKA BANJA

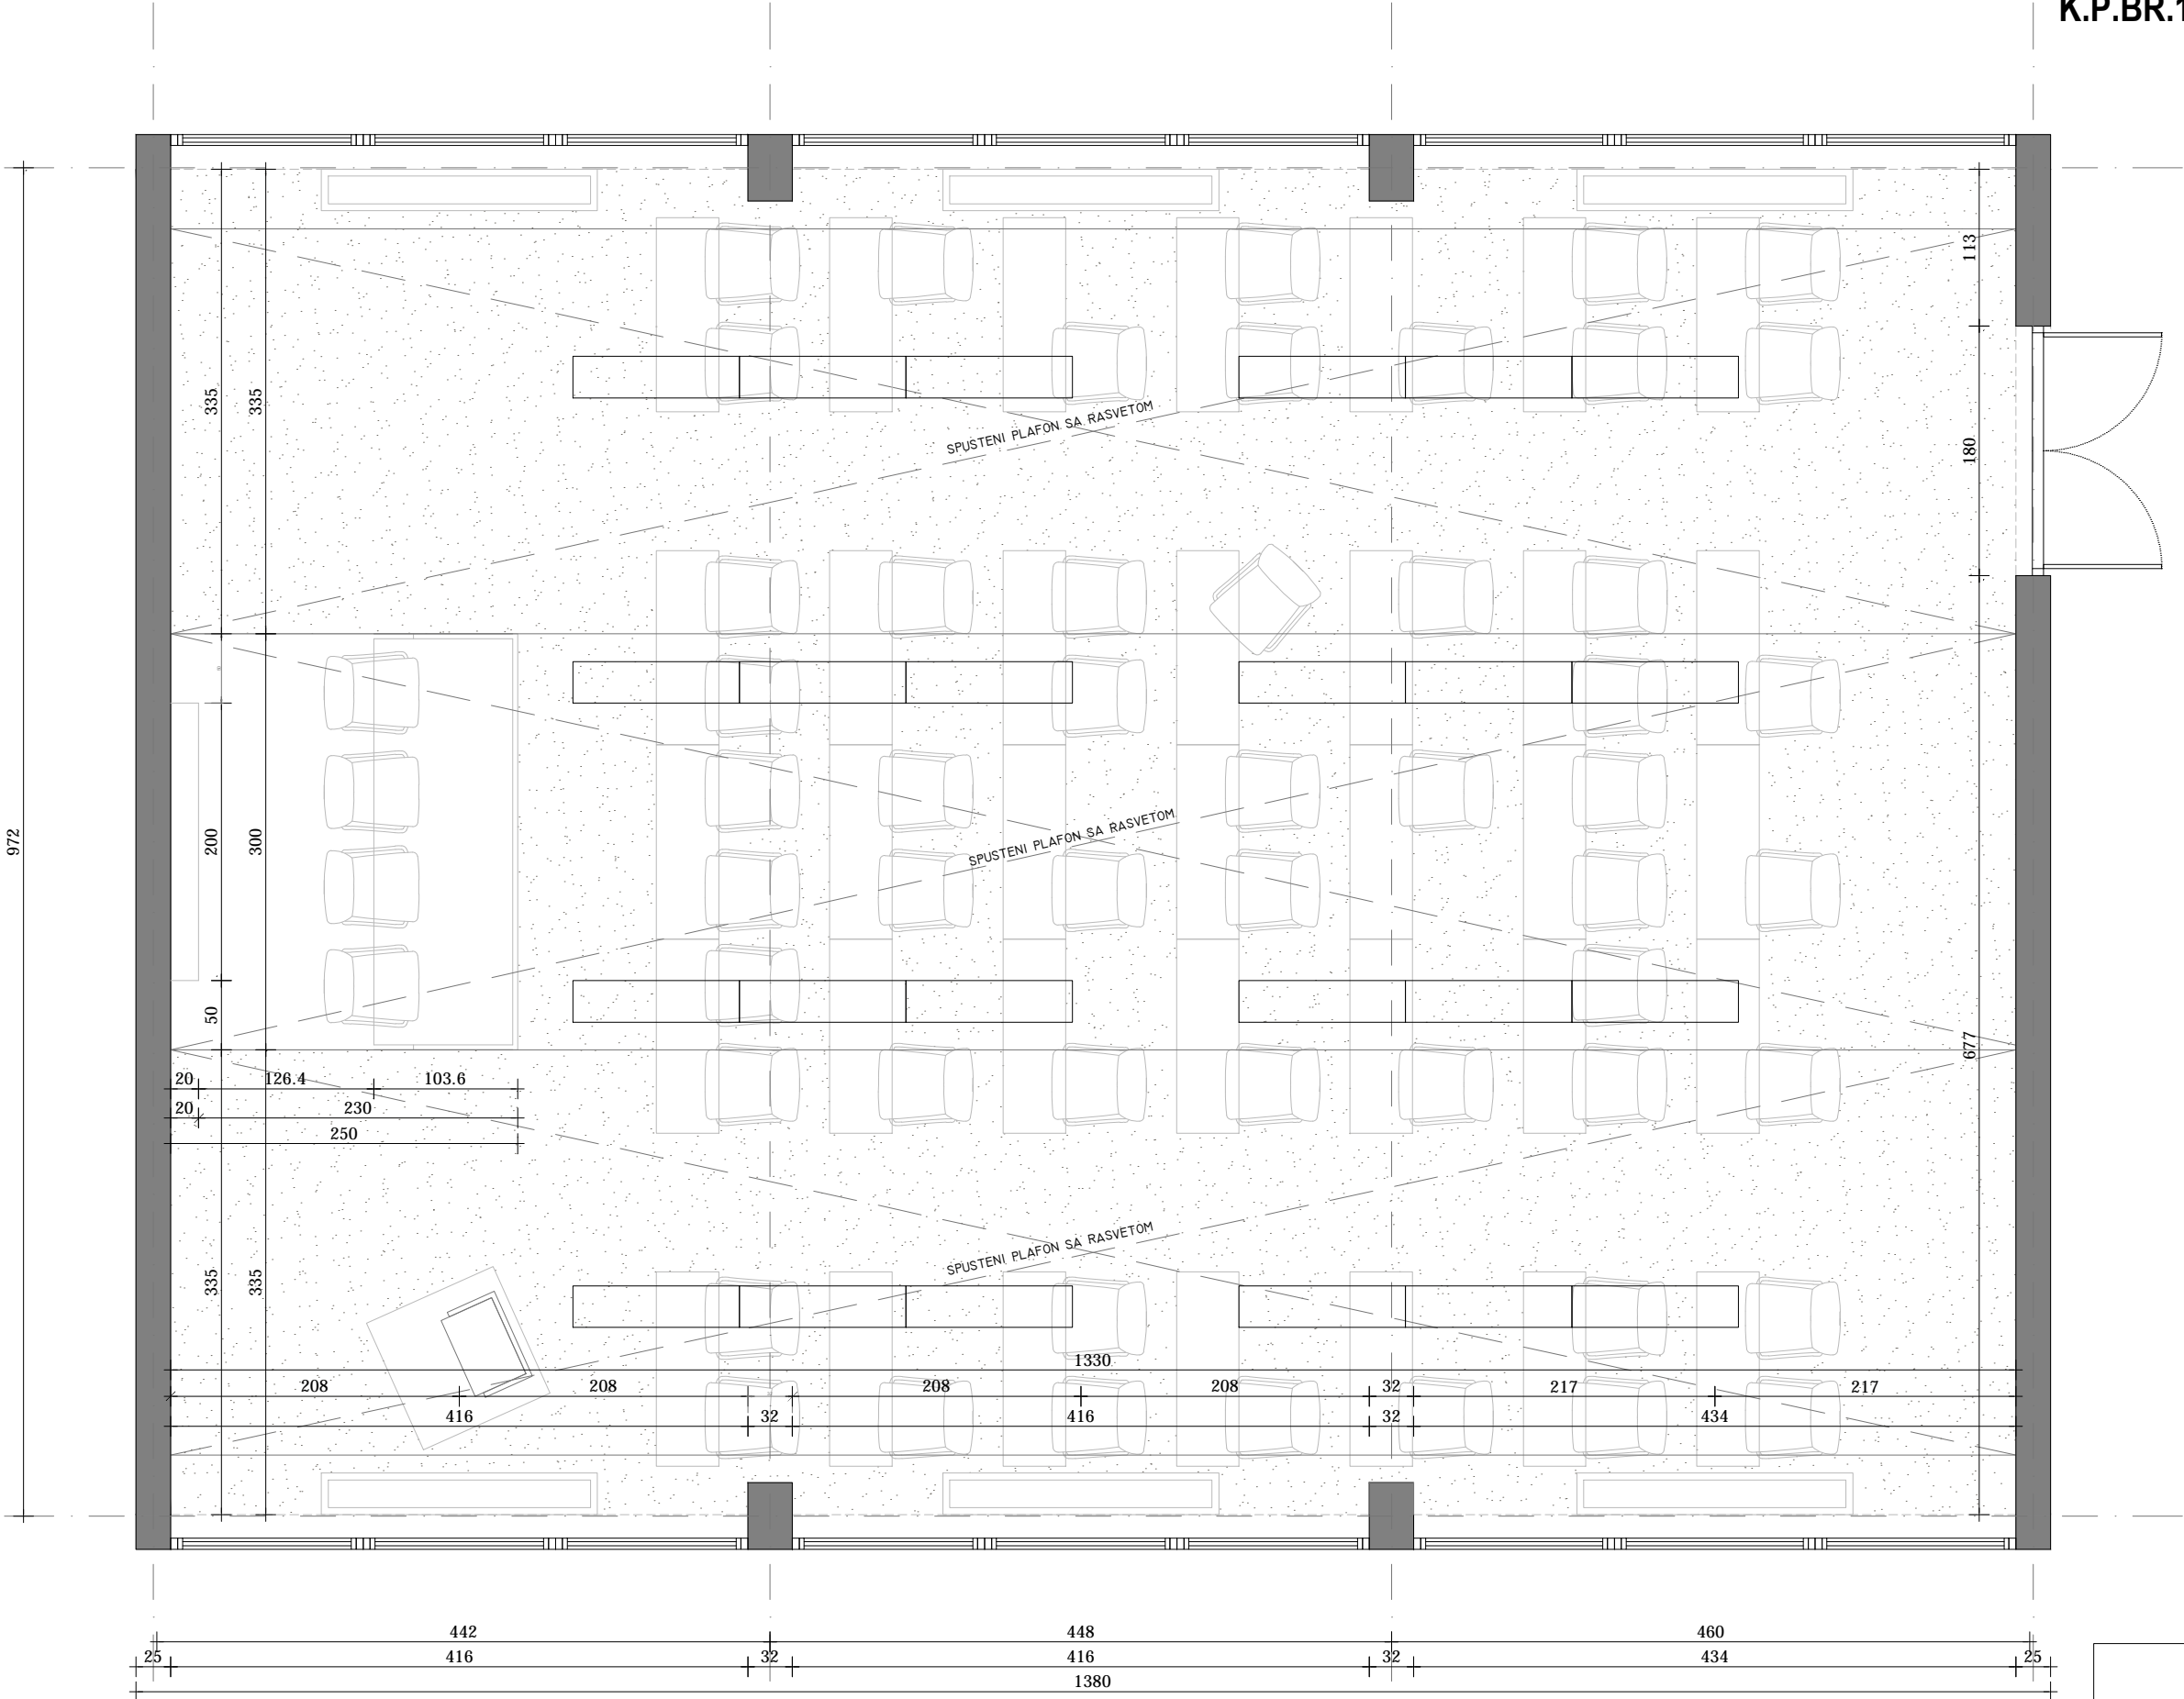

DEO OSNOVE SPRATA NOVOPROJEKTOVANO STANJE					
BR.	NAZIV	OBRADA		P (M2)	O (M)
		POD	ZID		
1.	SKUPŠTINSKA SALA	itison	posna boja	128,71	47,84
UKUPNO:				128,71	

investitor:			Opština Vrnjačka Banja		
objekat / lokacija:			SKUPŠTINSKA SALA U OPŠTINI VRNJAČKA BANJA kp.br. 1039, K.O. Vrnjačka Banja, ul. Kruševačka 17		
IDP		R 1:50	OSNOVA SPRATA-PLAN INTERVENCIJE, NOVOPROJEKTOVANO STANJE		
br. projekta: 50-060/22			odgovorni projektant:		napomena: izvodač radova je odgovoran za proveru crteža, dimenzija i nivoa terena, pre izvođenja radova, u slučaju neslaganja ili tehničke greške, dužan je da obavesti odgovornog projektanta.
datum: septembar 2022.			Đorđe Ostojić, dipl. ing. arh. (br. licence: 300 H527 09)		
list: 2					