	<p align="center">ОПШТИНСКА СТАМБЕНА АГЕНЦИЈА ВРЊАЧКА БАЊА ул. Војвођанска 3-5</p>	<p align="center">ИДР- 10/23</p>
---	---	---

0.1. НАСЛОВНА СТРАНА

Инвеститор: Општина Врњачка Бања, Крушевачка бр.17
Врњачка Бања

Објекат: Уређење простора за децу у оквиру зграде за
колективно становање на к.п. број 248/21 К.О.
Врњачка Бања

Врста техничке документације: ИДР идејно решење

За грађење / извођење радова: уређења простора за децу

Пројектант: Општинска Стамбена Агенција Врњачка Бања
Војвођанска 3-5, Врњачка Бања

Одговорно лице пројектанта: Бранислав Бежановић дипл.екон.

Печат: Потпис:



Главни пројектант: Ивана Миладиновић дипл. инж. арх.


Број лиценце: 300 F945 08

Лични печат: Потпис:



Број техничке документације: ИДР 10/23

Место и датум: Врњачка Бања, март 2023.год.

	<p align="center">ОПШТИНСКА СТАМБЕНА АГЕНЦИЈА ВРЊАЧКА БАЊА ул. Војвођанска 3-5</p>	<p align="center">ИДР- 10/23</p>
---	---	---

0.2. САДРЖАЈ

0.1.	Насловна страна главне свеске
0.2.	Садржај главне свеске
0.3.	Одлука о одређивању главног пројектанта
0.4.	Изјава главног пројектанта
0.5.	Садржај техничке документације
0.6.	Подаци о пројектантима
0.7.	Општи подаци о објекту
0.8.	Технички опис



ОПШТИНСКА СТАМБЕНА АГЕНЦИЈА
ВРЊАЧКА БАЊА
ул. Војвођанска 3-5

ИДР- 10/23

0.3. ОДЛУКА О ОДРЕЂИВАЊУ ГЛАВНОГ ПРОЈЕКТАНТА

На основу члана 128. Закона о планирању и изградњи ("Службени гласник РС", бр. 72/09, 81/09- исправка, 64/10 одлука УС, 24/11 и 121/12, 42/13-одлука УС, 50/2013-одлука УС, 98/2013-одлука УС, 132/14, 145/14 и 83/2018, 31/19 и 37/19-др. закон и 9/20 и 52/21) и одредби Правилника о садржини, начину и поступку израде и начин вршења контроле техничке документације према класи и намени објекта ("Службени гласник РС", бр. 23/2015) као:

ГЛАВНИ ПРОЈЕКТАНТ

за израду Идејног решења за уређење простора за децу у оквиру зграде за колективно становање на к.п. број 248/21 К.О. Врњачка Бања ,
одређује се:

Ивана Миладиновић, дипл. инж. арх.....300 F945 08

Инвеститор:

Општина Врњачка Бања, Врњачка Бања

Одговорно лице/заступник:


Бобан Ђуровић

Потпис:



Место и датум:

Врњачка Бања, март 2023. год.

	<p align="center">ОПШТИНСКА СТАМБЕНА АГЕНЦИЈА ВРЊАЧКА БАЊА ул. Војвођанска 3-5</p>	<p align="center">ИДР- 10/23</p>
---	---	---

0.4. ИЗЈАВА ГЛАВНОГ ПРОЈЕКТАНТА ИДЕЈНОГ РЕШЕЊА

Главни пројектант Идејног решења Уређење простора за децу у оквиру зграде за колективно становање на к.п. број 248/21 К.О. Врњачка Бања

Ивана Миладиновић, дипл. инж. арх.

ИЗЈАВЉУЈЕМ

да су делови Идејног решења међусобно усаглашени, да подаци одговарају садржини пројекта и да су пројекту приложени одговарајући елаборати и студије


Главни пројектант ИДР: Ивана Миладиновић, дипл. инж. арх.

Број лиценце: 300 F945 08

Потпис:



Број техничке документације: ИДР 10/23
Место и датум: Врњачка Бања, март 2023.год.

	<p align="center">ОПШТИНСКА СТАМБЕНА АГЕНЦИЈА ВРЊАЧКА БАЊА ул. Војвођанска 3-5</p>	<p align="center">ИДР- 10/23</p>
---	---	---

0.6. ПОДАЦИ О ПРОЈЕКТАНТИМА


Пројектант: Општинска стамбена агенција Врњачка Бања
Војвођанска 3-5, Врњачка Бања

директор: Бранислав Бежановић, дипл. екон.

Главни пројектант : Ивана Миладиновић, дипл. инж. арх.
Број лиценце: 300 F945 08


Лични печат: Потпис:




	<p style="text-align: center;">ОПШТИНСКА СТАМБЕНА АГЕНЦИЈА ВРЊАЧКА БАЊА</p> <p style="text-align: center;">ул. Војвођанска 3-5</p>	<p style="text-align: center;">ИДР- 10/23</p>
---	---	--


0.7. ОПШТИ ПОДАЦИ О ОБЈЕКТУ И ЛОКАЦИЈИ

тип објекта:	слободно-стојећи објекти	
врста радова:	уређење терена	
категорија објекта:	Г	
класификација појединих делова објекта:	учешће у укупној површини објекта (%):	класификациона ознака: Г
	100%	241221- Забавни паркови, као и др. грађевине на отвореном, укључујући и грађевине на брдским теренима (скијашке стазе и лифтови, седеће жичаре итд.), игралишта за голф, спортска узлетишта, хиподроми, објекти који се претежно користе за водене спортове, опрема на плажама
назив просторног односно урбанистичког плана:	ПГР Врњачке Бање ("Сл. лист општине Врњачка Бања" бр. 27/16, 3/19, 29/19, 20/22, 55/21, 20/22 и 38/22)	
место:	Врњачка Бања	
број катастарске парцеле/списак катастарских парцела и катастарска општина:	248/21 К.О. Врњачка Бања	
број катастарске парцеле/списак катастарских парцела и катастарска општина преко којих прелазе прикључци за инфраструктуру:		
број катастарске парцеле/списак катастарских парцела и катастарска општина на којој се налази прикључак на јавну саобраћајницу:		

	<p align="center">ОПШТИНСКА СТАМБЕНА АГЕНЦИЈА ВРЊАЧКА БАЊА ул. Војвођанска 3-5</p>	<p align="center">ИДР- 10/23</p>
---	--	---

ОСНОВНИ ПОДАЦИ О ОБЈЕКТУ И ЛОКАЦИЈИ

димензије објекта:	укупна површина арцеле/парцела:	2369 m ²
	површина земљишта под објектом/заузетост:	144,00 m ²
материјализација објекта:	материјализација подлоге:	трава
друге карактеристике објекта:	Предвиђено је уређење простора за децу димензија 12x12 m ² .	

	<p style="text-align: center;">ОПШТИНСКА СТАМБЕНА АГЕНЦИЈА ВРЊАЧКА БАЊА ул. Војвођанска 3-5</p>	<p style="text-align: center;">ИДР- 10/23</p>
---	---	--

0.8. ТЕХНИЧКИ ОПИС

На парцели 248/21 К.О. Врњачка Бања налази се изграђен објекат за колективно становање. Будући корисници станова су из категорије социјално угрожених лица и претежно су породице са више деце, те се указала потреба за уређењем простора за децу. На захтев инвеститора Општине Врњачка Бања приступило се изради идејног решење за уређење простора за децу.

На предметној парцели предвиђена је израда простора за децу димензија око 12x12 метара. У складу са узрастом будућих корисника објекта, планиране су справе за узраст од 4-12 година. Планирано је постављање справа на већ припремљеној подлози, ако и огорађивање простора за децу заштитном оградом димензија поља 2x1 м.

Обзиром да су на предметној парцели планирана паркинг места, а да приликом израде идејног решења није постојала адекватна подлога (КТП), накнадно ће бити утврђене димензије игралишта и радпоред справа за децу.

Идејно решење урађено је у складу са Правилником о безбедности дечјих игралишта ("Службени гласник РС", број 41 /2019.).

Саставила:



Miladinovic



ОПШТИНСКА СТАМБЕНА АГЕНЦИЈА
ВРЊАЧКА БАЊА
ул. Војвођанска 3-5

ИДР- 10/23

НУМЕРИЧКА ДОКУМЕНТАЦИЈА

Предмер и предрачун радова

Општина Врњачка Бања

Red. br.	Опис позиције	јед. Мере.	количина	јед.цена/дин/	укупно/дин
I					
1.	Набавка довоз и уградња мултифункционалне справе за децу максималне висине 4.7м				
	Обрачун по комаду	ком.	1		
2.	Набавка, довоз, испорука и монтажа клацкалице, у свему према приложеном графичком прилогу ИДР-а.				
	Обрачун по комаду	ком.	1		
3.	Набавка, довоз, испорука и монтажа њихалице, у свему према приложеном графичком прилогу ИДР-а.				
	Обрачун по комаду	ком.	1		
4.	Набавка, довоз, испорука и монтажа љуљашке са два седишта, у свему према приложеном графичком прилогу ИДР-а.				
	Обрачун по комаду	ком.	1		
5.	Набавка, довоз, испорука и монтажа клупе				
	Обрачун по ком	ком.	1		
6.	Набавка, довоз, испорука и монтажа канте				
	Обрачун по ком	ком.	1		
7.	Набавка, довоз, испорука и монтажа заштитне ограде димензије поља 2х1м (дебљина цеви 80х40мм, дебљине стубова 30х20мм, боје ограде дефинисати уз сагласност пројектанта)				
	Обрачун по м	м	46		
8.	Набавка, довоз, испорука и монтажа инфо табле димензија 1,5*1,5 м са обостаном штампом				
	Обрачун по ком	ком.	1		
I				УКУПНО	

ПДВ 20%

УКУПНО:

Напомена: Приликом набавке и уградње справа потребно је поштовати све прописе предвиђене Правилником о безбедности дејих игралишта ("Службени гласник РС", број 41 /2019.).





Molodtsov



ОПШТИНСКА СТАМБЕНА АГЕНЦИЈА
ВРЊАЧКА БАЊА
ул. Војвођанска 3-5

ИДР- 10/23

ГРАФИЧКА ДОКУМЕНТАЦИЈА

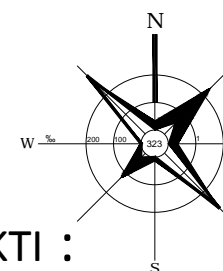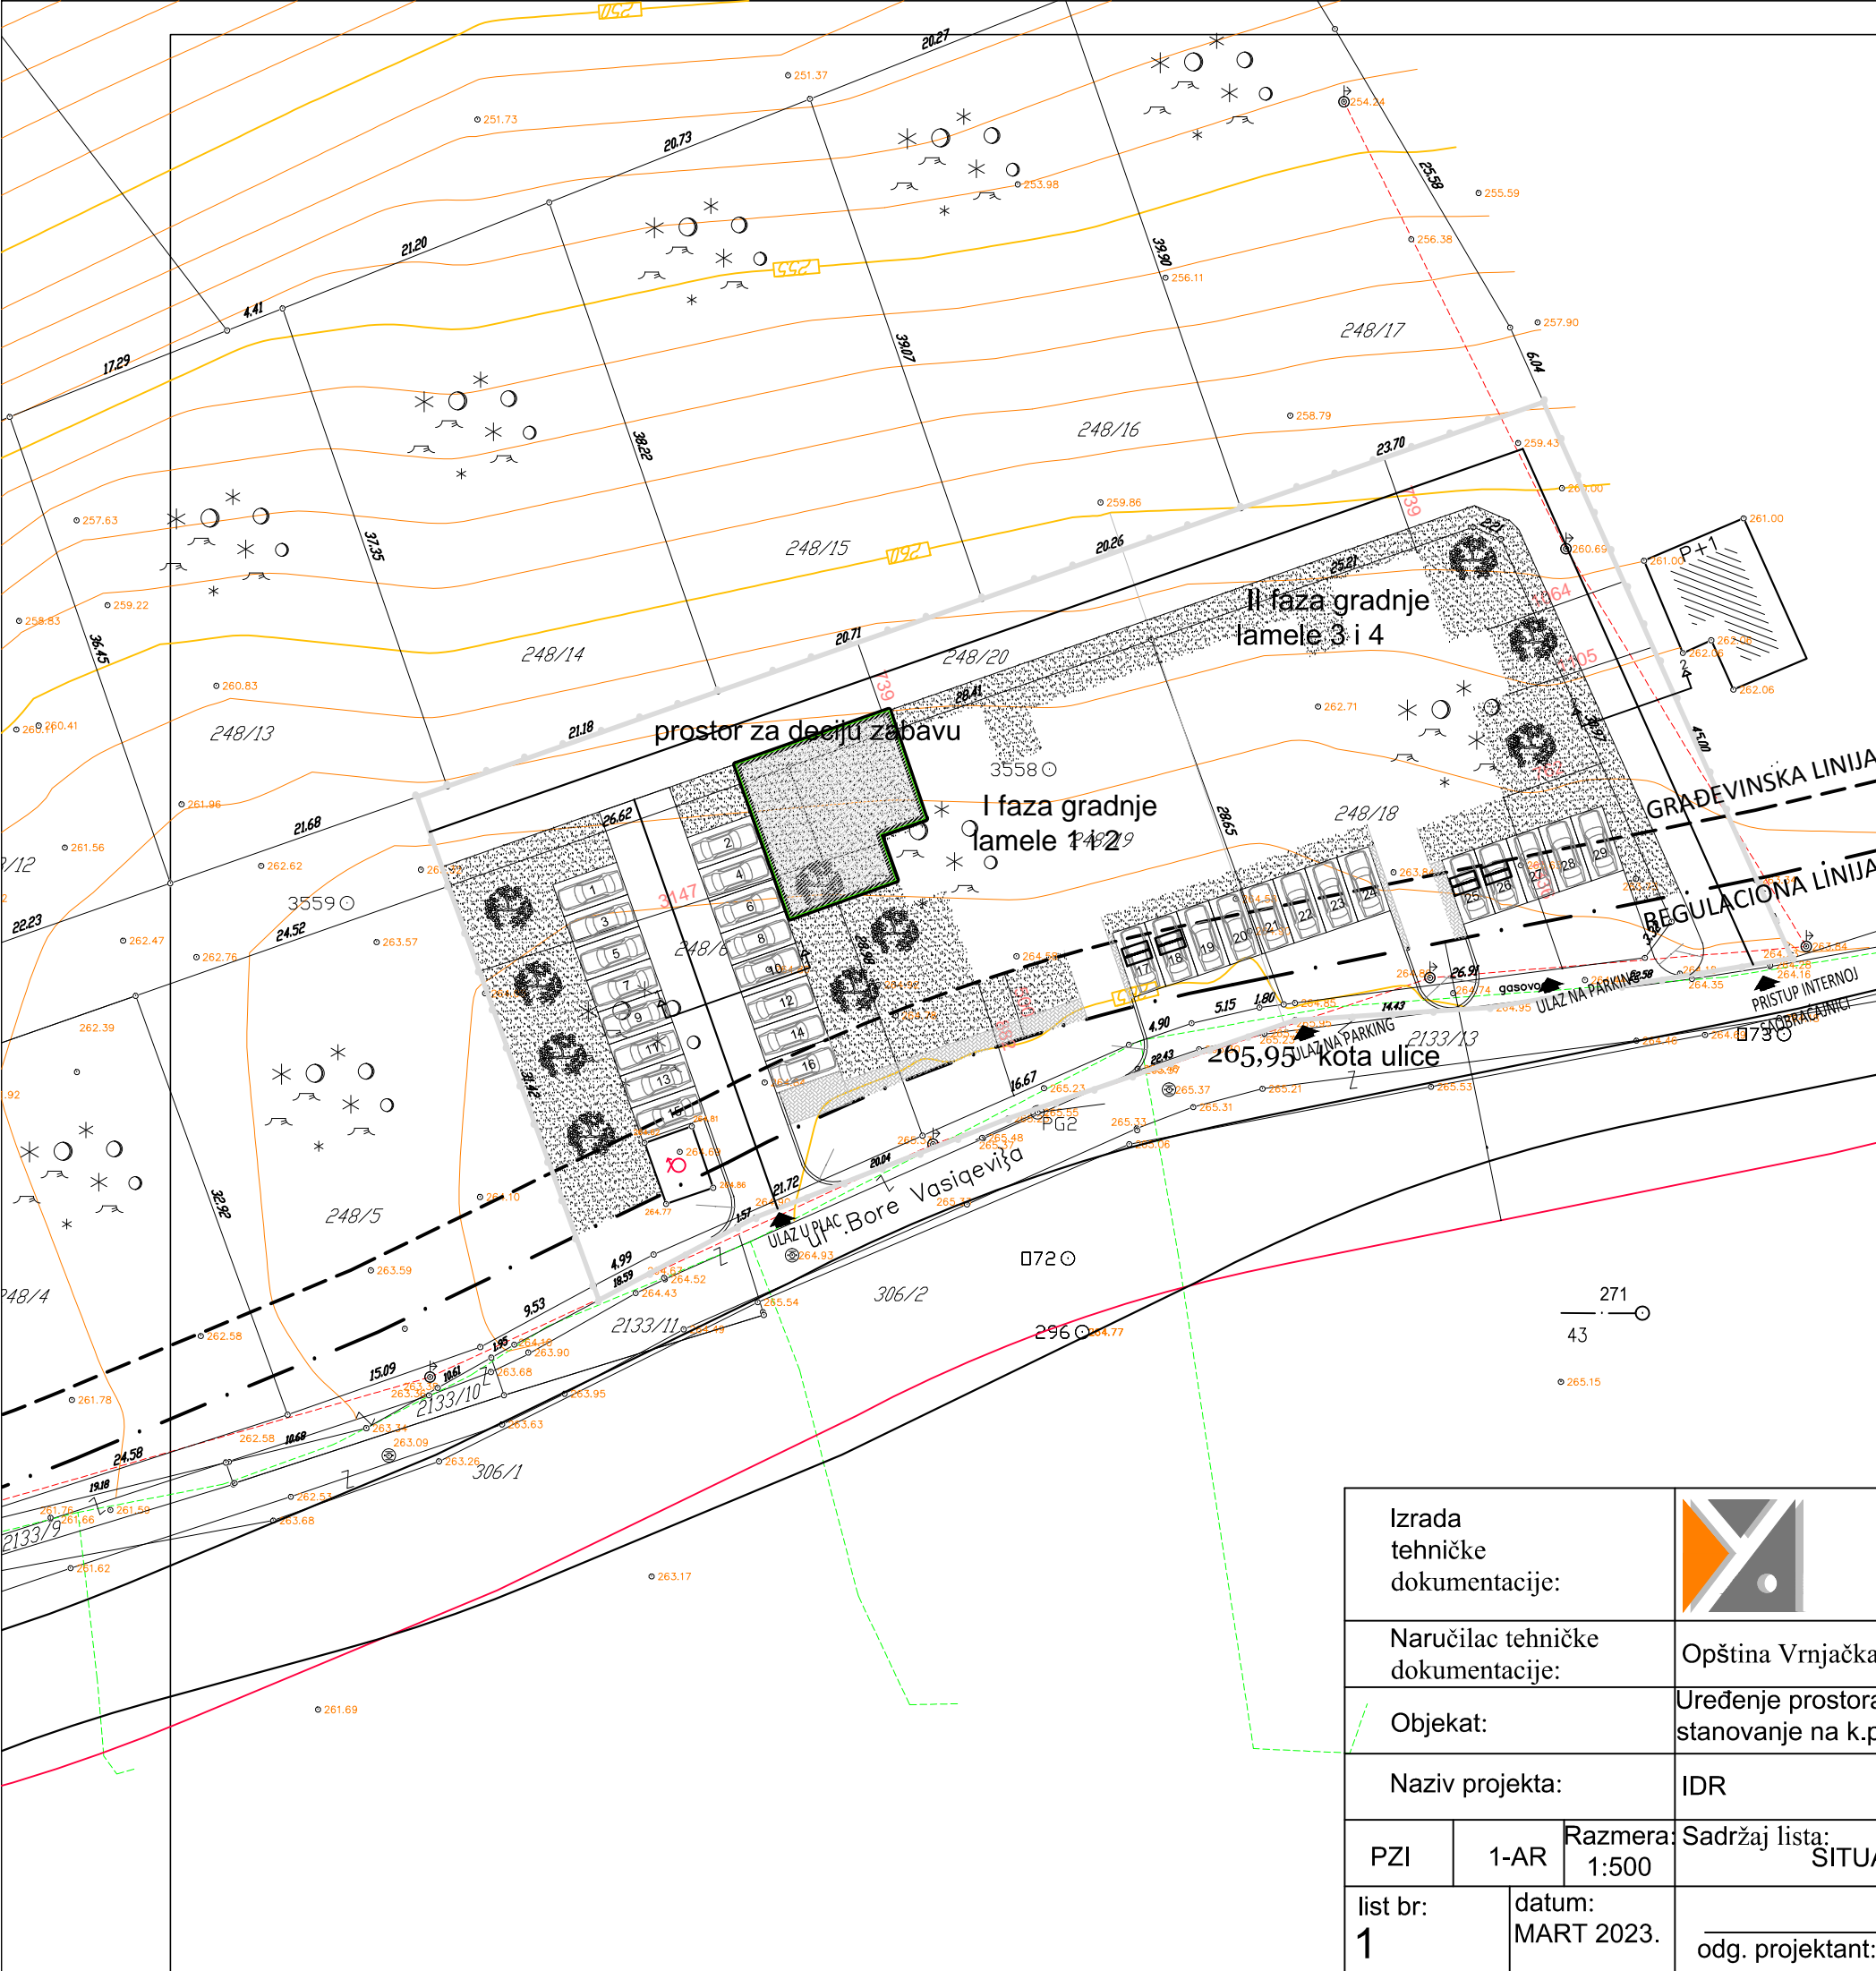



LEGENDA OBJEKTI :

1. STAMBENI OBJEKAT za kolektivno stanovanje
SA 4 LAMELE

LEGENDA:

- granica parcele
- . — REGULACIONA LINIJA
- - - GRAĐEVINSKA LINIJA

MATERIJALI		
	prostor za deciju zabavu	265,00 visinska kota - apsolutna
	Susedni objekti	248/18 br. parcele
	Zelenilo	
	Zelenilo-drveće	
	Linija namene PGR	
	Regulaciona linija	
	Građevinska linija	

Izrada tehničke dokumentacije:			 <div>OPŠTINSKA STAMBENA AGENCIJA VRNJAČKA BANJA</div>	br. projekta: <div>10/23</div>
Naručilac tehničke dokumentacije:			Opština Vrnjačka Banja	
Objekat:			Uređenje prostora za decu u okviru zgrade za kolektivno stanovanje na k.p. broj 248/21 K.O. Vrnjačka Banja	
Naziv projekta:			IDR	
PZI	1-AR	Razmera: 1:500	Sadržaj lista: SITUACIONI PLAN	
list br: 1		datum: MART 2023.	odg. projektant: ivana Miladinović, d.i.a. (br.licence 300 F945 08)	




Простор за дечију забаву са справама





ОПШТИНСКА СТАМБЕНА АГЕНЦИЈА
ВРЊАЧКА БАЊА
ул. Војвођанска 3-5

ИДР- 10/23

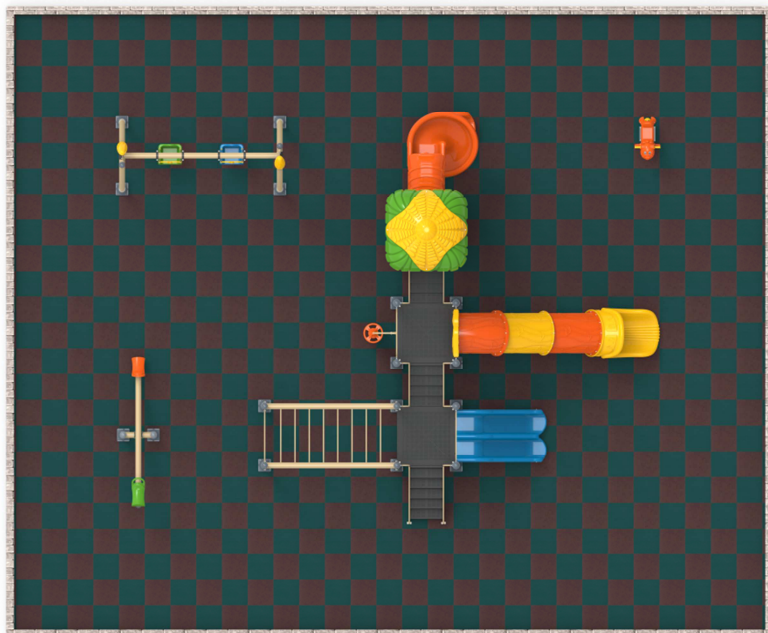

Узраст	4-12 godina	Сигурносна зона:	12m x 12m	Максимална висина	4.7 m
--------	-------------	------------------	-----------	-------------------	-------




1. Klackalica -----kom 1



2. Njihalica Tigrić-----kom 1



3. Ljudžaka sa dva sedišta -----kom 1

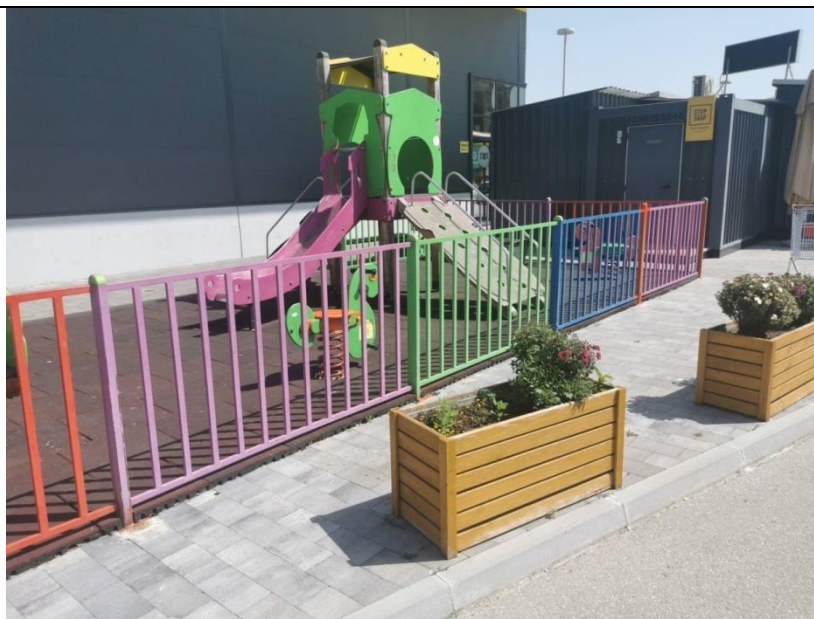

4.Zaštitna ograda dimenzija polja 2x1 m (Cevi 80x40mm-stubovi,30x20mm rešetka,boje definiše investito))--
50m