

ВРЊАЧКА БАЊА

РЕПУБЛИКА СРБИЈА
РЕПУБЛИЧКИ ГЕОДЕТСКИ ЗАВОД
СЛУЖБА ЗА КАТАСТАР НЕПОКРЕТНОСТИ ВРЊАЧКА БАЊА
Број : 952-1/2015-2286
Датум : 27.11.2015
Време : 09:40:22

ИЗВОД

из лисџа непокретности број : 7305
К.О. : ВРЊАЧКА БАЊА

Садржај лисџа непокретности

А лисџ	сџрана	1
Б лисџ	сџрана	1
В лисџ - 1 део	сџрана	1
В лисџ - 2 део	сџрана	нема
Г лисџ	сџрана	1



ОВЛАШЋЕНО ЛИЦЕ

Михајло Сарић
МИХАЈЛО САРИЋ, дипл. геод. инж.



БРОЈ ЛИСТА НЕПОКРЕТНОСТИ: 7305

Каџасџарска ошџина: ВРЊАЧКА БАЊА

Број парцеле	Број Згр.	Пошес или улица и кућни број	Начин коришћења и каџасџарска класа	Површина ха а м ²	Каџасџарски ѓриход	Врсџа зетљишџа
503/6	1	ВОЈВОЂАНСКА 3	ЗЕМЉИШТЕ ПОД ЗГРАДОМ-ОБЈЕКТОМ	4 15		Градско грађевинско зетљишџе
	2	ВОЈВОЂАНСКА	ЗЕМЉИШТЕ ПОД ЗГРАДОМ-ОБЈЕКТОМ	6 82		Градско грађевинско зетљишџе
	3	ВОЈВОЂАНСКА	ЗЕМЉИШТЕ ПОД ЗГРАДОМ-ОБЈЕКТОМ	1 84		Градско грађевинско зетљишџе
	4	ВОЈВОЂАНСКА	ЗЕМЉИШТЕ ПОД ЗГРАДОМ-ОБЈЕКТОМ	24		Градско грађевинско зетљишџе
	5	ВОЈВОЂАНСКА	ЗЕМЉИШТЕ ПОД ЗГРАДОМ-ОБЈЕКТОМ	20		Градско грађевинско зетљишџе
		ВОЈВОЂАНСКА	ЗЕМЉИШТЕ УЗ ЗГРАДУ - ОБЈЕКАТ	44 25		Градско грађевинско зетљишџе
		ВОЈВОЂАНСКА	ЊИВА 3. класе	51 89	63.99	Градско грађевинско зетљишџе
		ВОЈВОЂАНСКА	ВОЊЊАК 1. класе	1 72	2.73	Градско грађевинско зетљишџе
		ВОЈВОЂАНСКА	ОСТАЛО ВЕШТАЧКИ СТВОРЕНО НЕПЛ.	14 93		Градско грађевинско зетљишџе
У К У П Н О :				1 26 04	66.72	

Ж Напомена

Овџм изводот не мора ју бити обухваћени сви подаци листа непокретности.

09:40:20 27.11.2015

БРОЈ ЛИСТА НЕПОКРЕТНОСТИ: 7305

Кашасџарска општина: ВРЊАЧКА БАЊА

Презиме, име, име једног од родитеља, пребивалиште и адреса, односно назив, седиште и адреса	Врста права	Облик својине	Обим Удела
ОПШТИНА ВРЊАЧКА БАЊА, ВРЊАЧКА БАЊА, КРУШЕВАЧКА 17 (ЈМБГ:07175981)	Својина	Јавна	1/1

* Напомена

Обим извода не морају бити обухваћени сви подаци листа непокретности.

09:40:21 27.11.2015

Број парцеле	Бр. Зг.	Начин коришћења и назив објекта	Површ. Корис. Грађевинска	Број ешажа				Правни статус објекта	Адреса објекта		Носилац права на објекту		Врста права	
				ПО	ПР	СП	ПК		Назив улице, насеље или пошес и кућни број	Презиме, име, име једног родитеља, пребивалиште и адреса, односно назив седишта и адреса	Облик својине	Обим Удела		
503/6	1	Пословна зграда за коју није утврђена делатност		1				Објект изграђен без одобрења за градњу	ВОЈВОЂАНСКА 3	Република Србија ДРЖАЛАЦ: ОПШТИНА ВРЊАЧКА БАЊА, ВРЊАЧКА БАЊА, КРУШЕВАЧКА 17 (ЈМБГ:07175981)	Држалац Државна	1/1		
503/6	2	Потоћна зграда		1				Објект изграђен без одобрења за градњу	ВОЈВОЂАНСКА	Република Србија ДРЖАЛАЦ: ОПШТИНА ВРЊАЧКА БАЊА, ВРЊАЧКА БАЊА, КРУШЕВАЧКА 17 (ЈМБГ:07175981)	Држалац Државна	1/1		
503/6	3	Потоћна зграда		1				Објект изграђен без одобрења за градњу	ВОЈВОЂАНСКА	Република Србија ДРЖАЛАЦ: ОПШТИНА ВРЊАЧКА БАЊА, ВРЊАЧКА БАЊА, КРУШЕВАЧКА 17 (ЈМБГ:07175981)	Држалац Државна	1/1		
503/6	4	Потоћна зграда		1				Објект изграђен без одобрења за градњу	ВОЈВОЂАНСКА	Република Србија ДРЖАЛАЦ: ОПШТИНА ВРЊАЧКА БАЊА, ВРЊАЧКА БАЊА, КРУШЕВАЧКА 17 (ЈМБГ:07175981)	Држалац Државна	1/1		
503/6	5	Трафостаница		1				Објект изграђен без одобрења за градњу	ВОЈВОЂАНСКА	Република Србија ДРЖАЛАЦ: ЕЛЕКТРОСРБИЈА ДОО КРАЉЕВО, КРАЉЕВО, ДИМИТРИЈА ТУЦОВИЋА 5 (ЈМБГ:07152566)	Држалац Државна	1/1		

* Напомена:
Обим извода не морају бити обухваћени сви подаци листа непокретности.

БРОЈ ЛИСТА НЕПОКРЕТНОСТИ: 7305

Кашасџарска ошћина: ВРЊАЧКА БАЊА

Број парцеле	Број Згр.	Број Улаза	Број посеб. дела	Начин коришћења посебног дела објекта	Опис шереџа односно ограничења Врста шереџа, односно ограничења и подаци о лицу на које се шереџ односно ограничење односи	Датум уписа	Трајане
503/6	1				Објект изграђен без дозволе	14.06.2010	
503/6	2				Објект изграђен без дозволе	14.06.2010	
503/6	3				Објект изграђен без дозволе	22.11.2010	
503/6	4				Објект изграђен без дозволе	22.11.2010	
503/6	5				Објект изграђен без дозволе	22.11.2010	

* Напомена:

Обит изводот не морају бити обухваћени сви подаци листа непокретности.

09:40:22 27.11.2015

РЕПУБЛИКА СРБИЈА

РЕПУБЛИЧКИ ГЕОДЕТСКИ ЗАВОД

Служба за катастар непокретности ЗРЊАЧКА БАЊА

Број: 956-01/2015-6

Датум: 27.11.2015.


Катастарска општина ЗРЊАЧКА БАЊА

Број листа непокретности 7305

КОПИЈА ПЛАНА ВОДОВА

Размера 1 : 1000

Катастарска парцела број 505/6

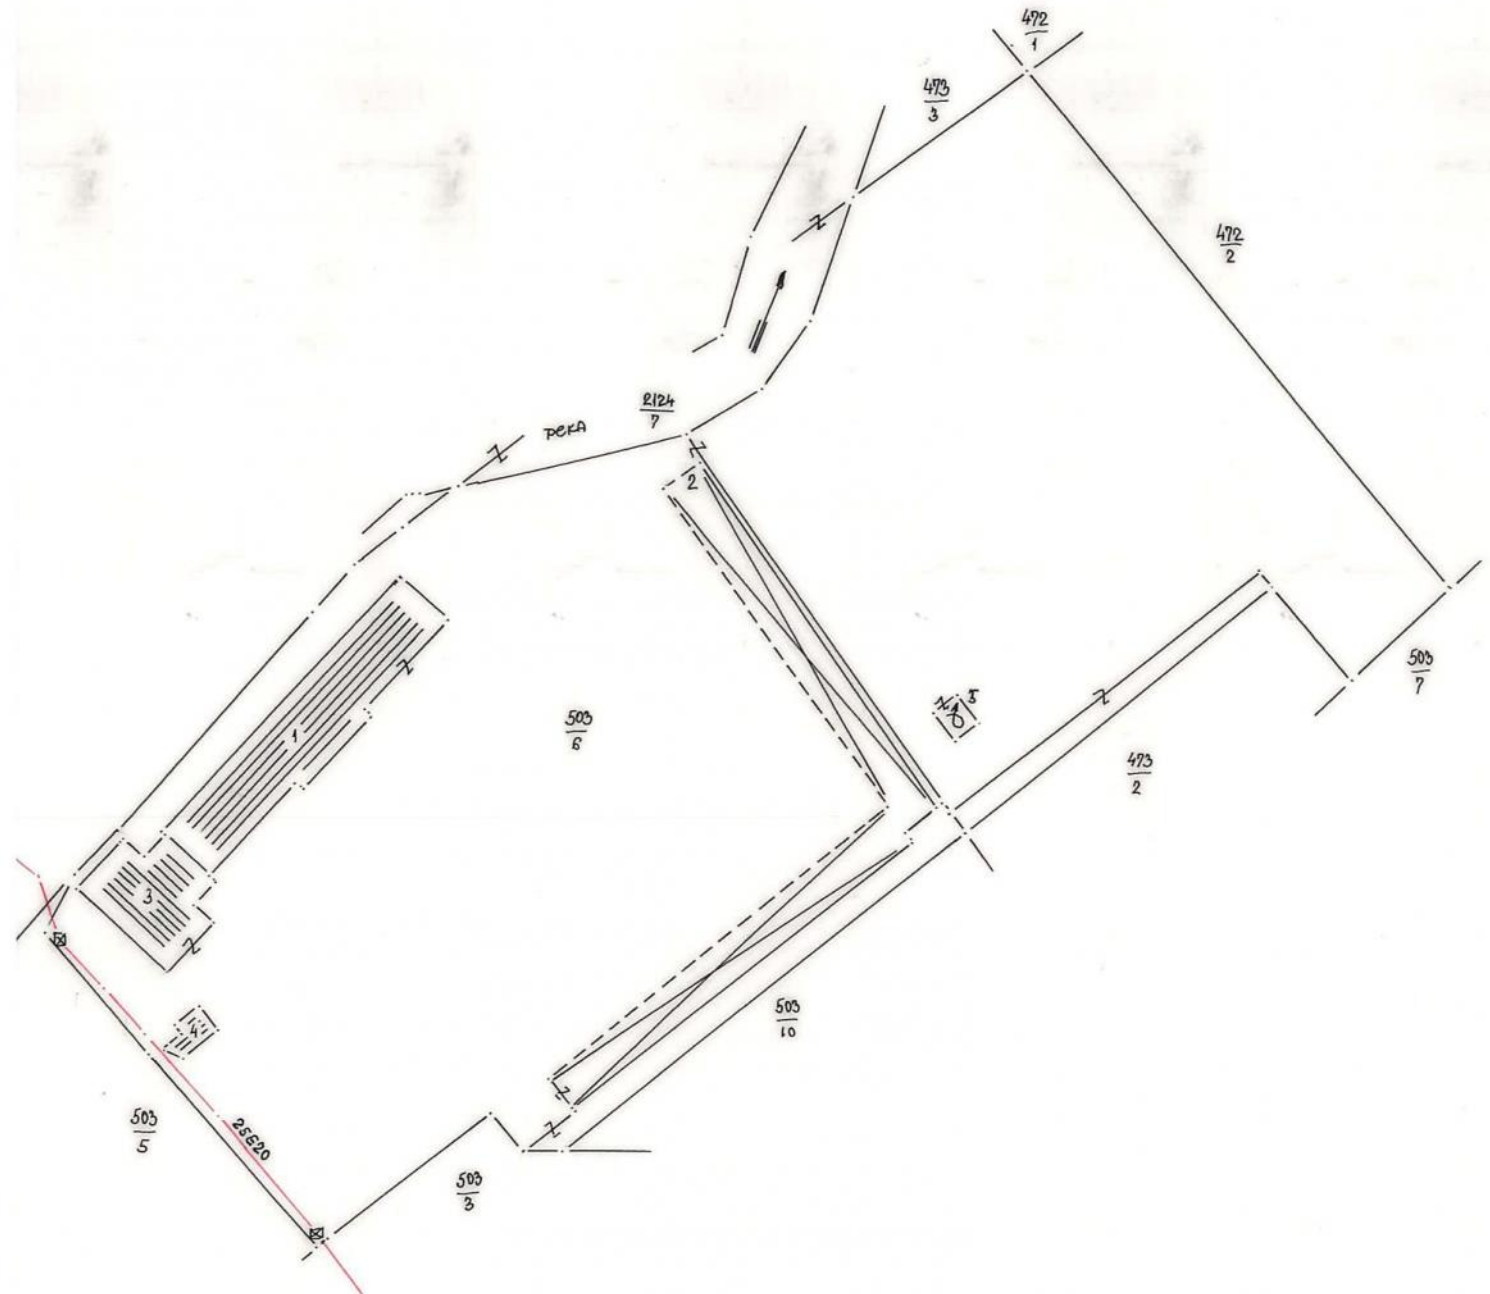

Копија плана је верна радном оригиналу катастарског плана.

Копирао С. Огњеновић

у Зрњачкој Бањи 27.11.2015. године

Штампа: ЈП „Службени гласник“



Директор

РЕПУБЛИКА СРБИЈА

РЕПУБЛИЧКИ ГЕОДЕТСКИ ЗАВОД

Служба за катастар непокретности ВРЊАЧКА БАЊА

Број: 953 / 2015 518

Датум: 26. II. 2015 године


Катастарска општина ВРЊАЧКА БАЊА

Број листа непокретности 7305

КОПИЈА ПЛАНА

Размера 1 : 1000

Катастарска парцела број 503/6

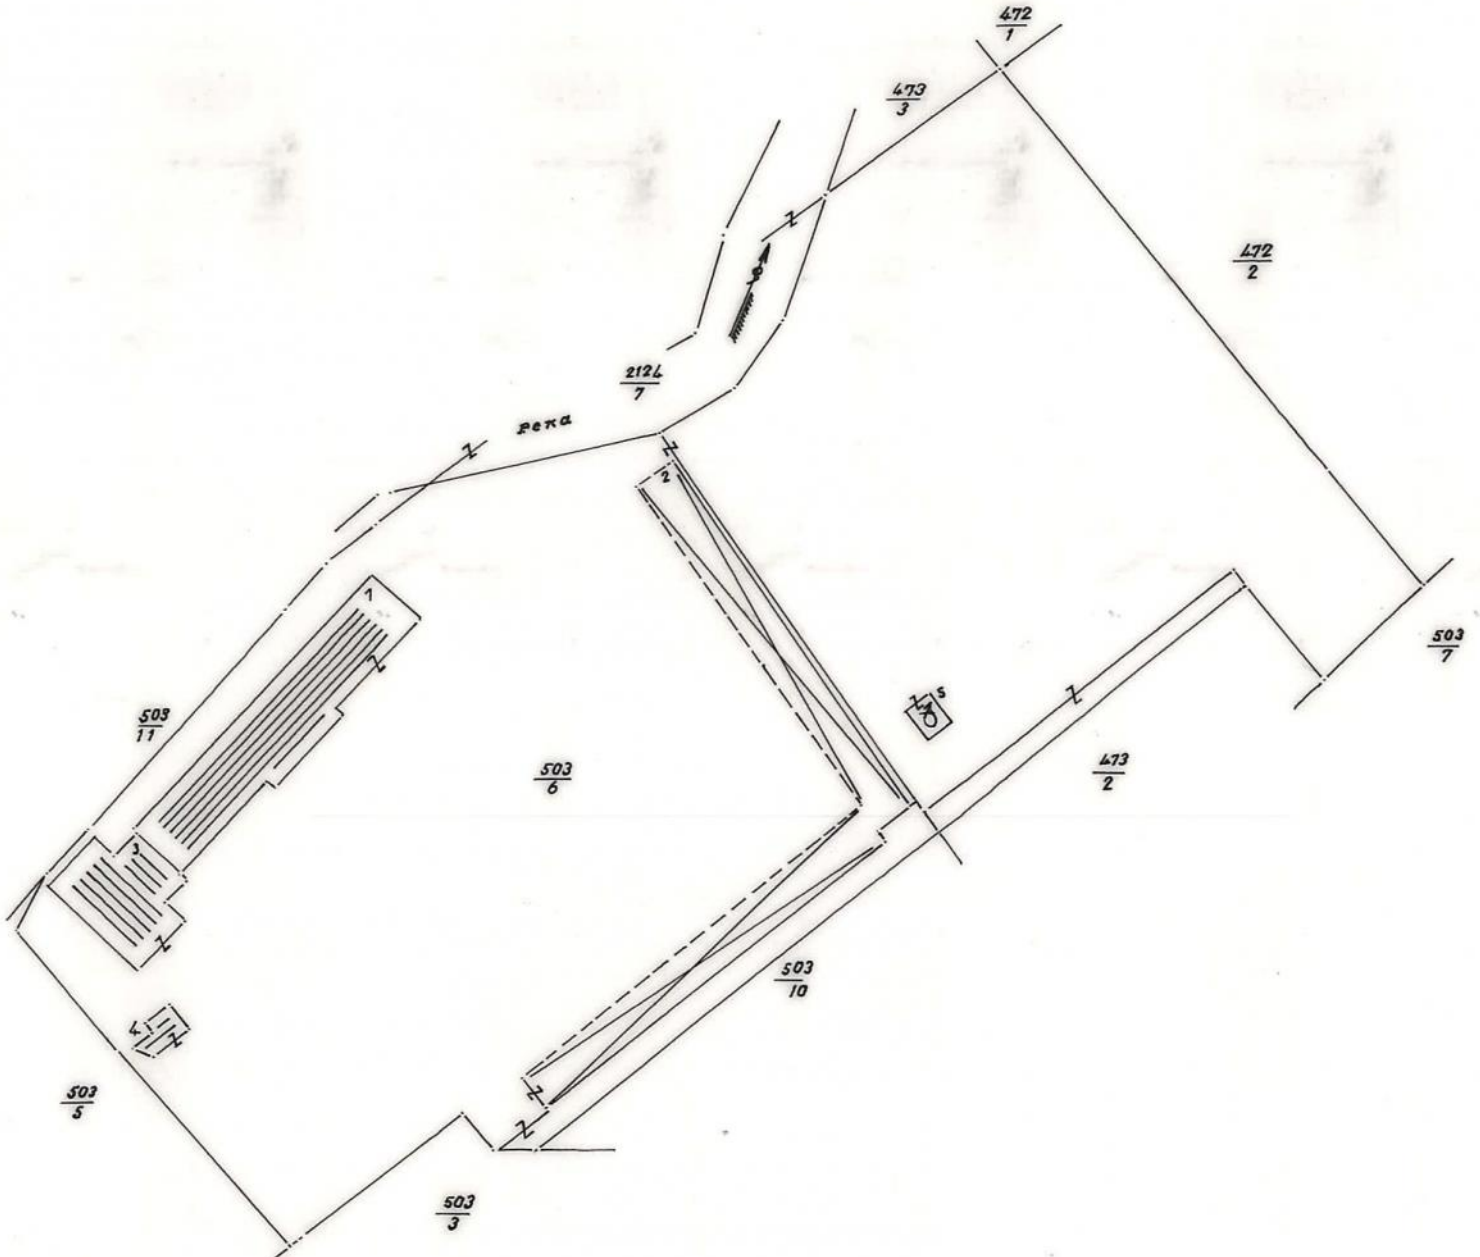

Копија плана је верна радном оригиналу катастарског плана.

Копирао Ђуђић

У Врњачкој Бањи, 26. Фебруар 2015 године

Штампа: ЈП „Службени гласник“



Директор



РЕПУБЛИКА СРБИЈА
РЕПУБЛИЧКИ ГЕОДЕТСКИ ЗАВОД
СЛУЖБА ЗА КАТАСТАР НЕПОКРЕТНОСТИ
У ВРЊАЧКОЈ БАЊИ
БРОЈ: 952-3/2015-3630
ДАНА: 27.11.2015.год

Републички геодетски завод – Служба за катастар непокретности Врњачка Бања решавајући по захтеву ОПШТИНСКЕ УПРАВЕ Општине Врњачка Бања од 26.11.2015. год. у оквиру обједињене процедуре за издавање уверења за подземне инсталације на катастарској парцели број **503/6** у КО Врњачка Бања, а на основу чл. 161. Закона о општем управном поступку (Сл. Лист СРЈ бр. 33/97 и 31/01) и чл. 173. став 2. Закона о државном премеру и катастру (Сл. Гласник РС 72/09) за КО Врњачка Бања издаје следеће

У В Е Р Е Њ Е

Потврђује се да за КО Врњачка Бања није основан катастар водова као основни регистар водова и стварним правима на њима.

Увидом на катастарски план установили смо да приликом одржавања кат. земљишта - кат. непокретности на катастарској парцели број **503/6** КО Врњачка Бања има евидентиран снимљен **Електроенергетски вод**, што је све представљено на издатој копији плана, што не представља доказ да на наведеним парцелама не постоје и други водови.

Уверење се издаје на захтев ОПШТИНСКЕ УПРАВЕ Општине Врњачка Бања, у своје име и за свој рачун, па је ослобођена таксе за пружање услуга Републичког геодетског завода у складу са чланом 175. став 3. Закона о државном премеру и катастру ("Службени гласник РС" број 72/2009, 18/2010 и 65/2013) и ослобођена је Републичке административне таксе у складу са чланом 18. став 2. Закона о републичким административним таксама.

Обрадио:

Стојадиновић Слободан, геометар



Овлашћено лице:

Михајло Сариф, дипл.геод.инж.