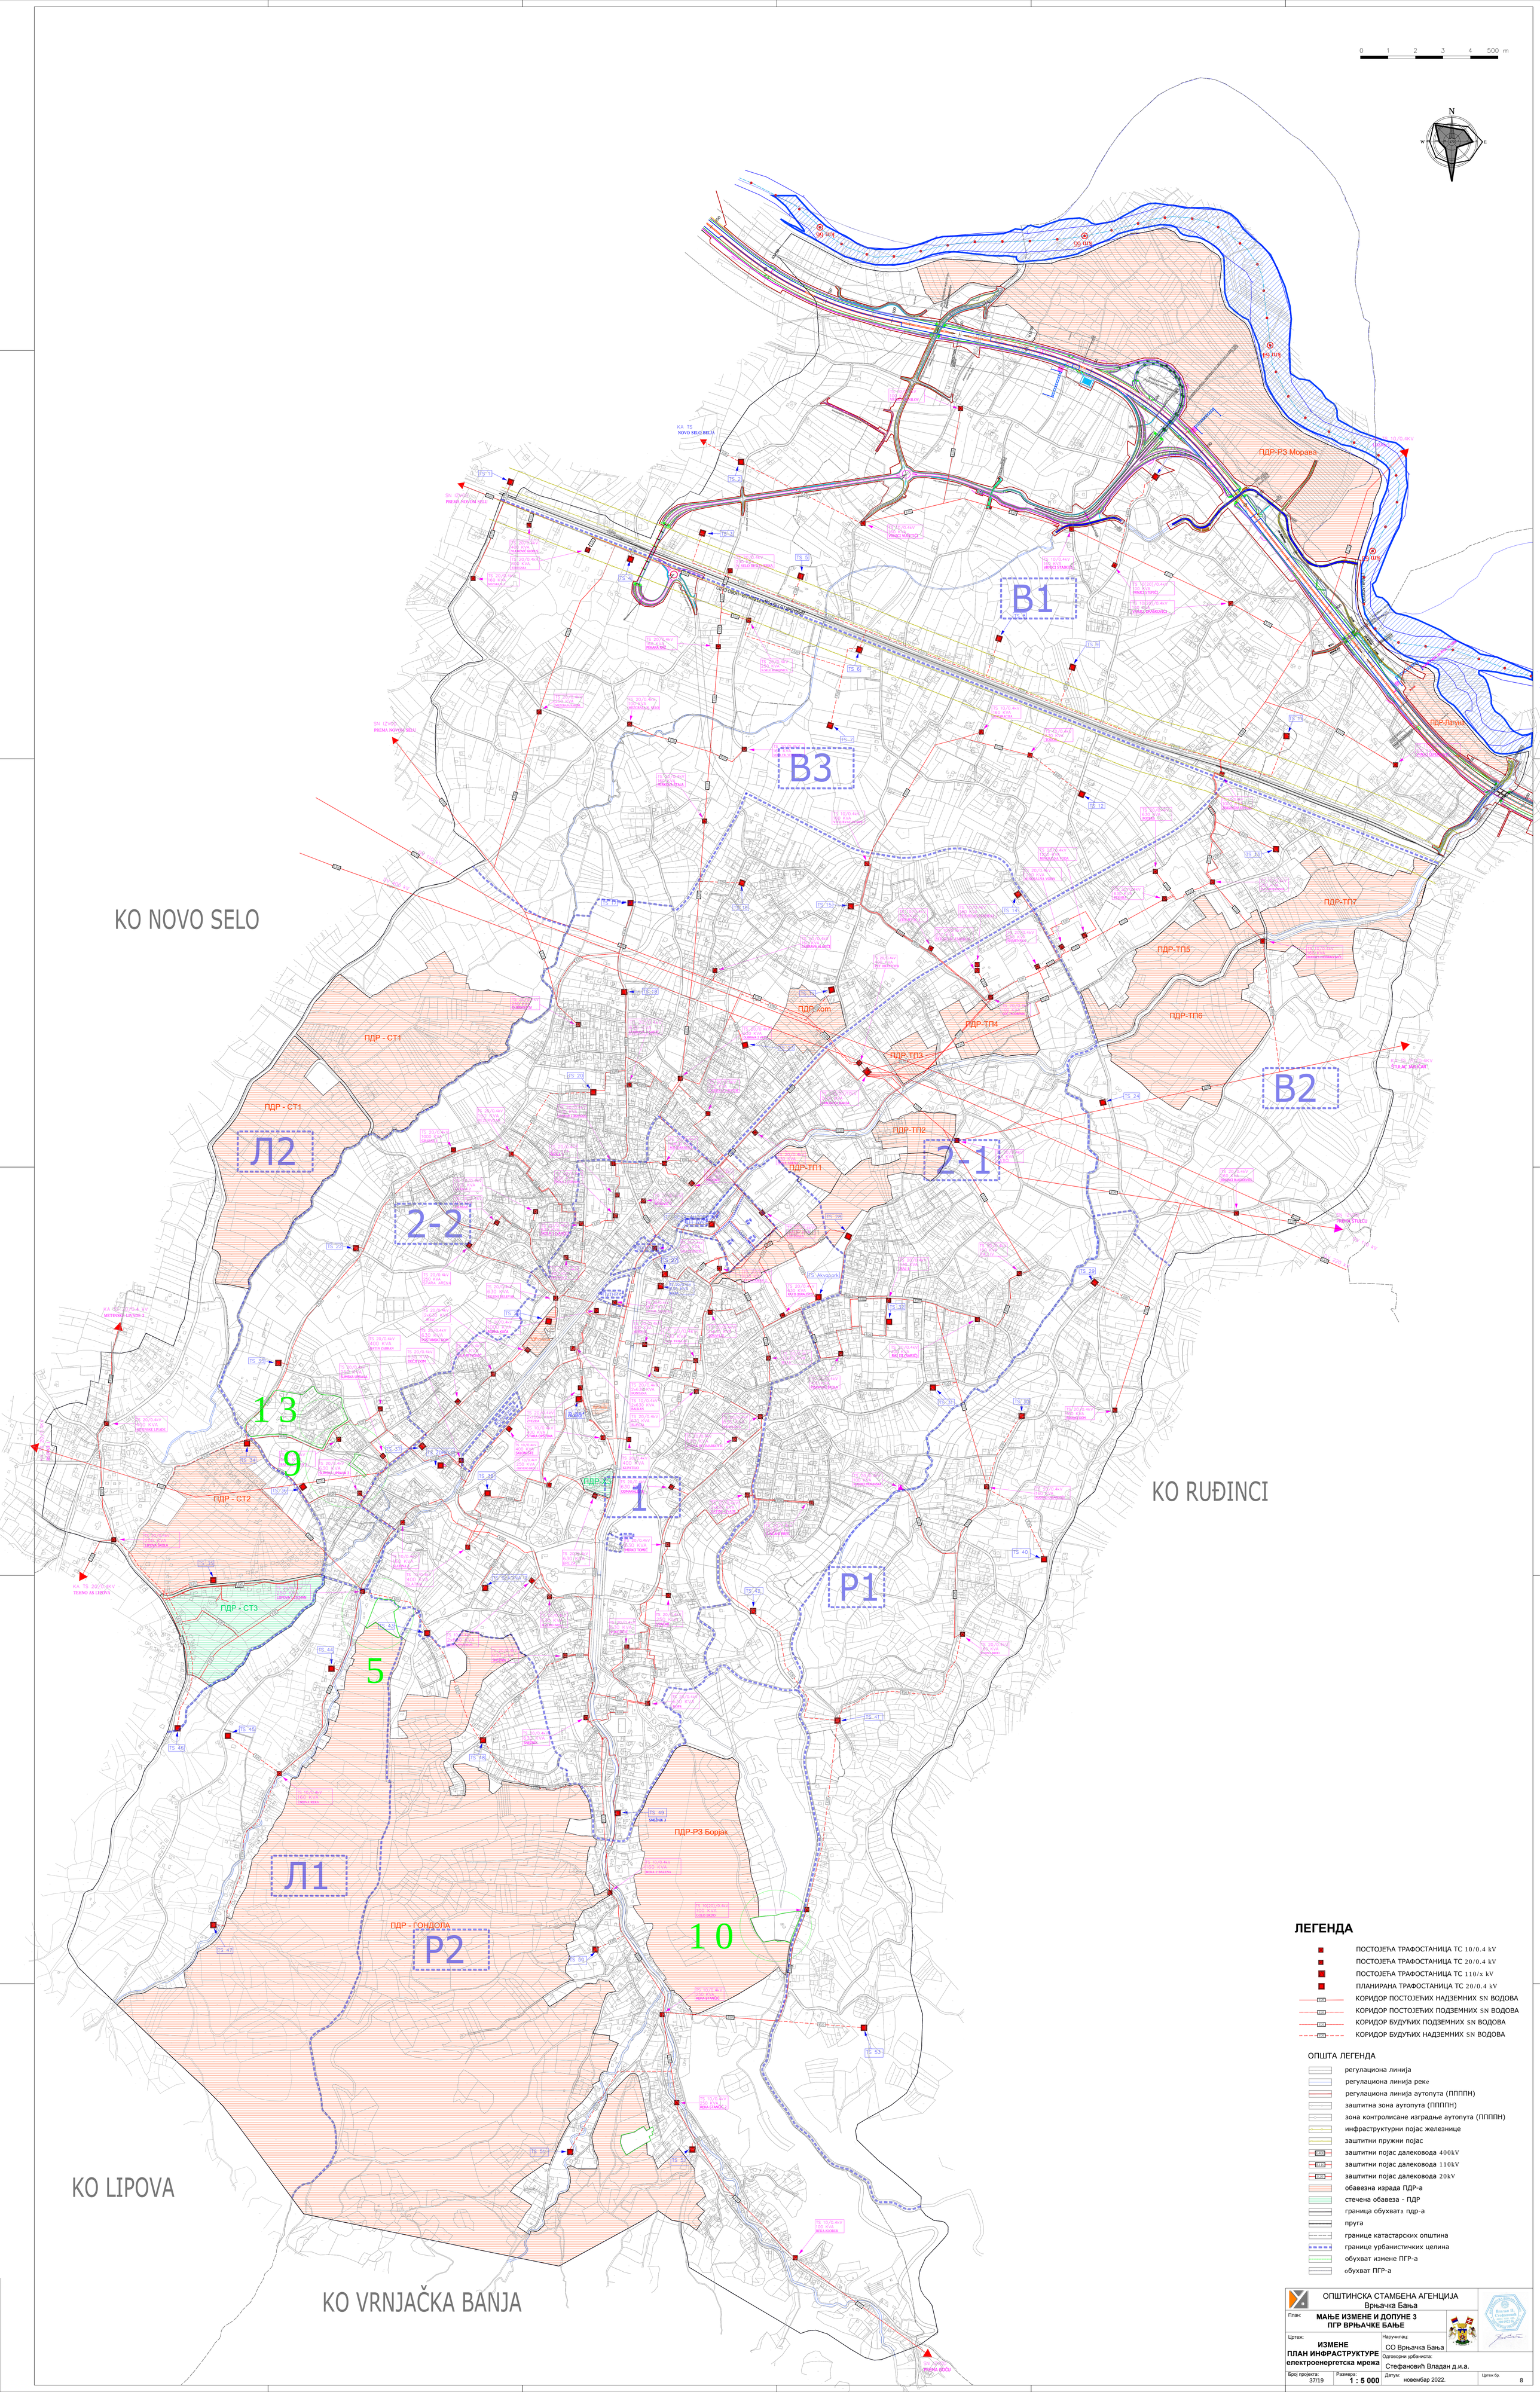

ЛЕГЕНДА

- ПОСТОЈЕЋА ТРАФОСТАНИЦА ТС 10/0.4 kV
- ПОСТОЈЕЋА ТРАФОСТАНИЦА ТС 20/0.4 kV
- ПОСТОЈЕЋА ТРАФОСТАНИЦА ТС 110/x kV
- ПЛАНИРАНА ТРАФОСТАНИЦА ТС 20/0.4 kV
- КОРИДОР ПОСТОЈЕЋИХ НАДЗЕМНИХ SN ВОДОВА
- КОРИДОР ПОСТОЈЕЋИХ ПОДЗЕМНИХ SN ВОДОВА
- КОРИДОР БУДУЋИХ ПОДЗЕМНИХ SN ВОДОВА
- КОРИДОР БУДУЋИХ НАДЗЕМНИХ SN ВОДОВА

ОПШТА ЛЕГЕНДА

- регулациона линија
- регулациона линија реке
- регулациона линија аутопута (ПППП)
- заштитна зона аутопута (ПППП)
- зона контролисане изградње аутопута (ПППП)
- инфраструктурни појас железнице
- заштитни пружни појас
- заштитни појас далековода 400kV
- заштитни појас далековода 110kV
- заштитни појас далековода 20kV
- обавезна израда ПДР-а
- стечена обавеза - ПДР
- граница обухвата пдр-а
- пруга
- границе катастарских општина
- границе урбанистичких целина
- обухват измене ПГР-а
- обухват ПГР-а

ОПШТИНСКА СТАМБЕНА АГЕНЦИЈА
Врњачка Бања

План: **МАЊЕ ИЗМЕНЕ И ДОПУНЕ 3 ПГР ВРЊАЧКЕ БАЊЕ**

Цртеж: **ИЗМЕНЕ ПЛАН ИНФРАСТРУКТУРЕ електроенергетска мрежа**

Наручилац: СО Врњачка Бања

Одговорни урбаниста: Стефановић Владан д.и.а.

Број пројекта: 37/19 | Размера: 1 : 5 000 | Датум: новембар 2022. | Цртеж бр. 8